



**SITUACE ŠIRŠÍCH VZTAHŮ
M 1:100 000**

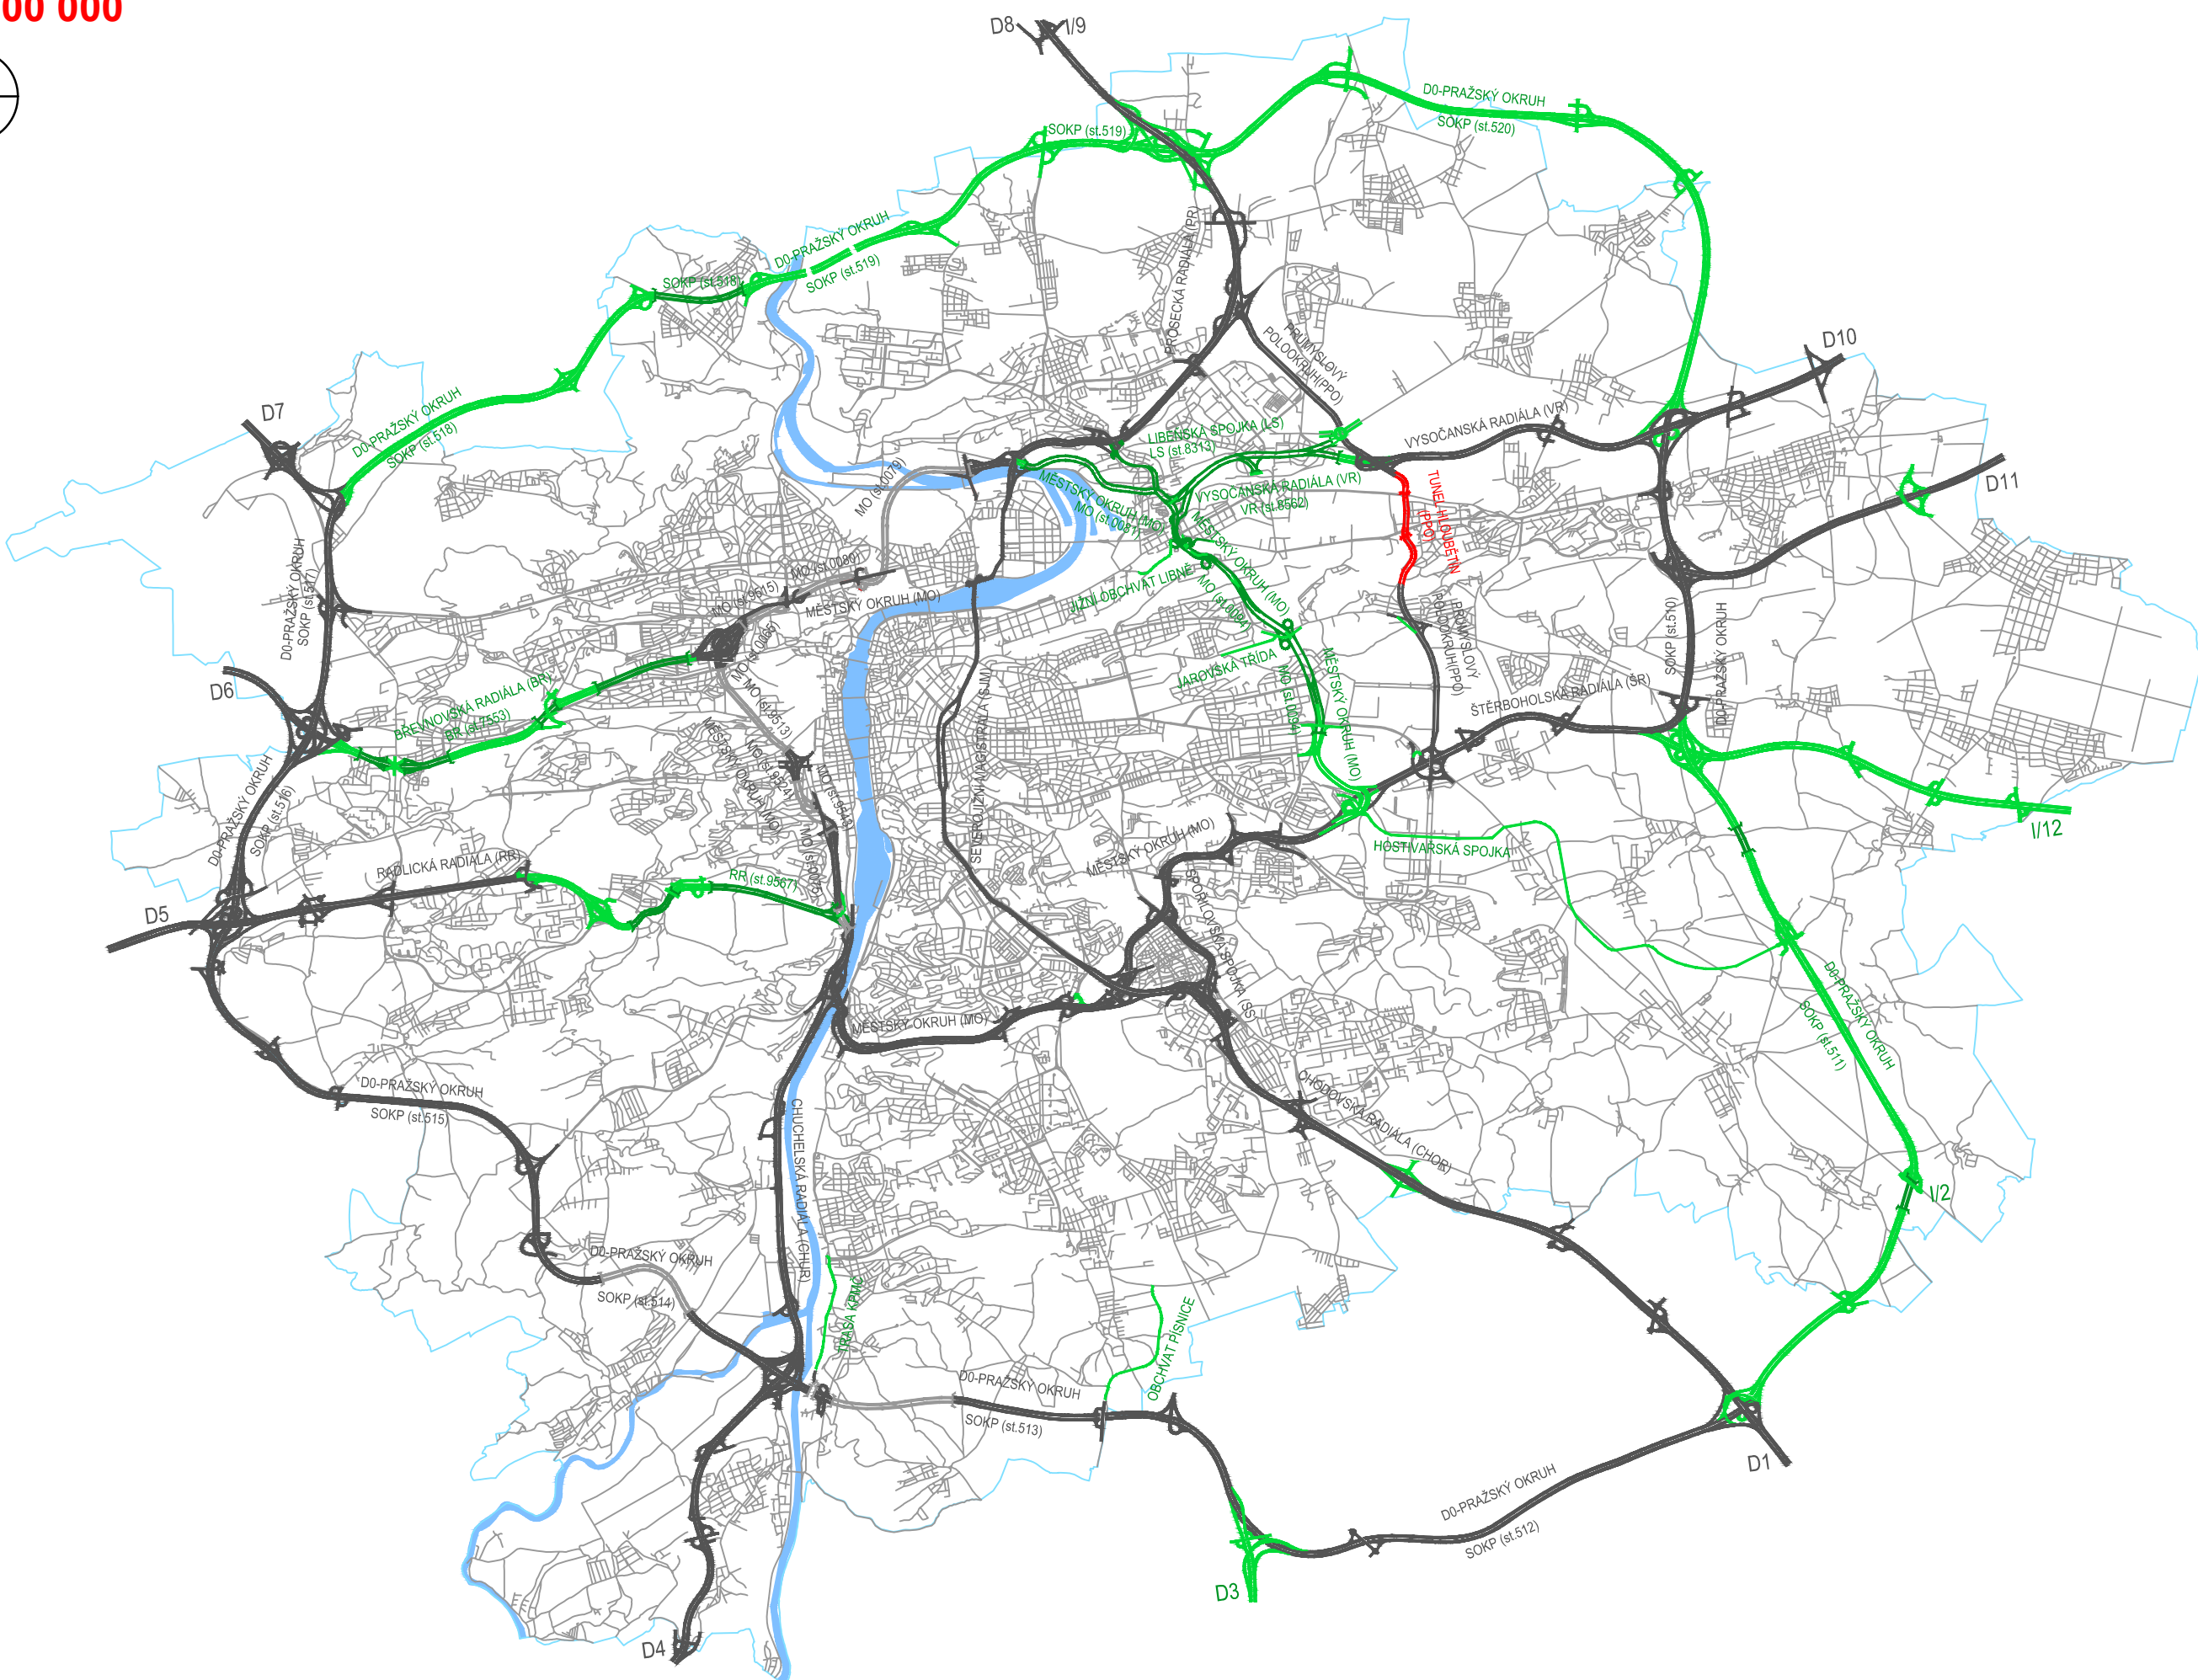

**PŘEHLEDNÁ SITUACE
M 1:5 000**

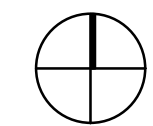

Objednatel stavby:

	Hlavní město Praha Investiční odbor MHMP Mariánské náměstí 2 110 01 Praha 1
--	--

Zhotovitel:

	SATRA, spol. s r.o. Pod Pekárkami 878/2 190 00 Praha 9
--	--

Název stavby:

**STAVBA Č. 42126 PRŮMYSLOVÝ POLOOKRUH
TUNEL HLOUBĚTÍN - TECHNICKÁ STUDIE**

	Vypracoval	Ing. Martin Laloušek	Zak. číslo	1916/21-100
	Zodp. projektant	dle profese	Datum	01/2022
	Tech. kontrola	Ing. Pavel Sourek	Stupeň	STUDIE
	Název části:	B. VÝKRESY	Počet formátů	XXx A4
			Měřítko	1: 100 000 1: 5 000
	Název přílohy:	SITUACE ŠIRŠÍCH VZTAHŮ, PŘEHLEDNÁ SITUACE	Č. přílohy:	Paré:
				B.1

Pod Pekárkami 878/2
19000 Praha 9
tel: 296 337 111
satra@satra.cz

Souřadnicový systém S-JTSK, Výškový systém Bpv