



PODÉLNÝ PROFIL: PRŮMYSLOVÁ - KBELSKÁ - KM 3,600 - KM 5,100
TUNEL HLOUBĚTÍN

<HOSTIVÁŘ


PROSEK >

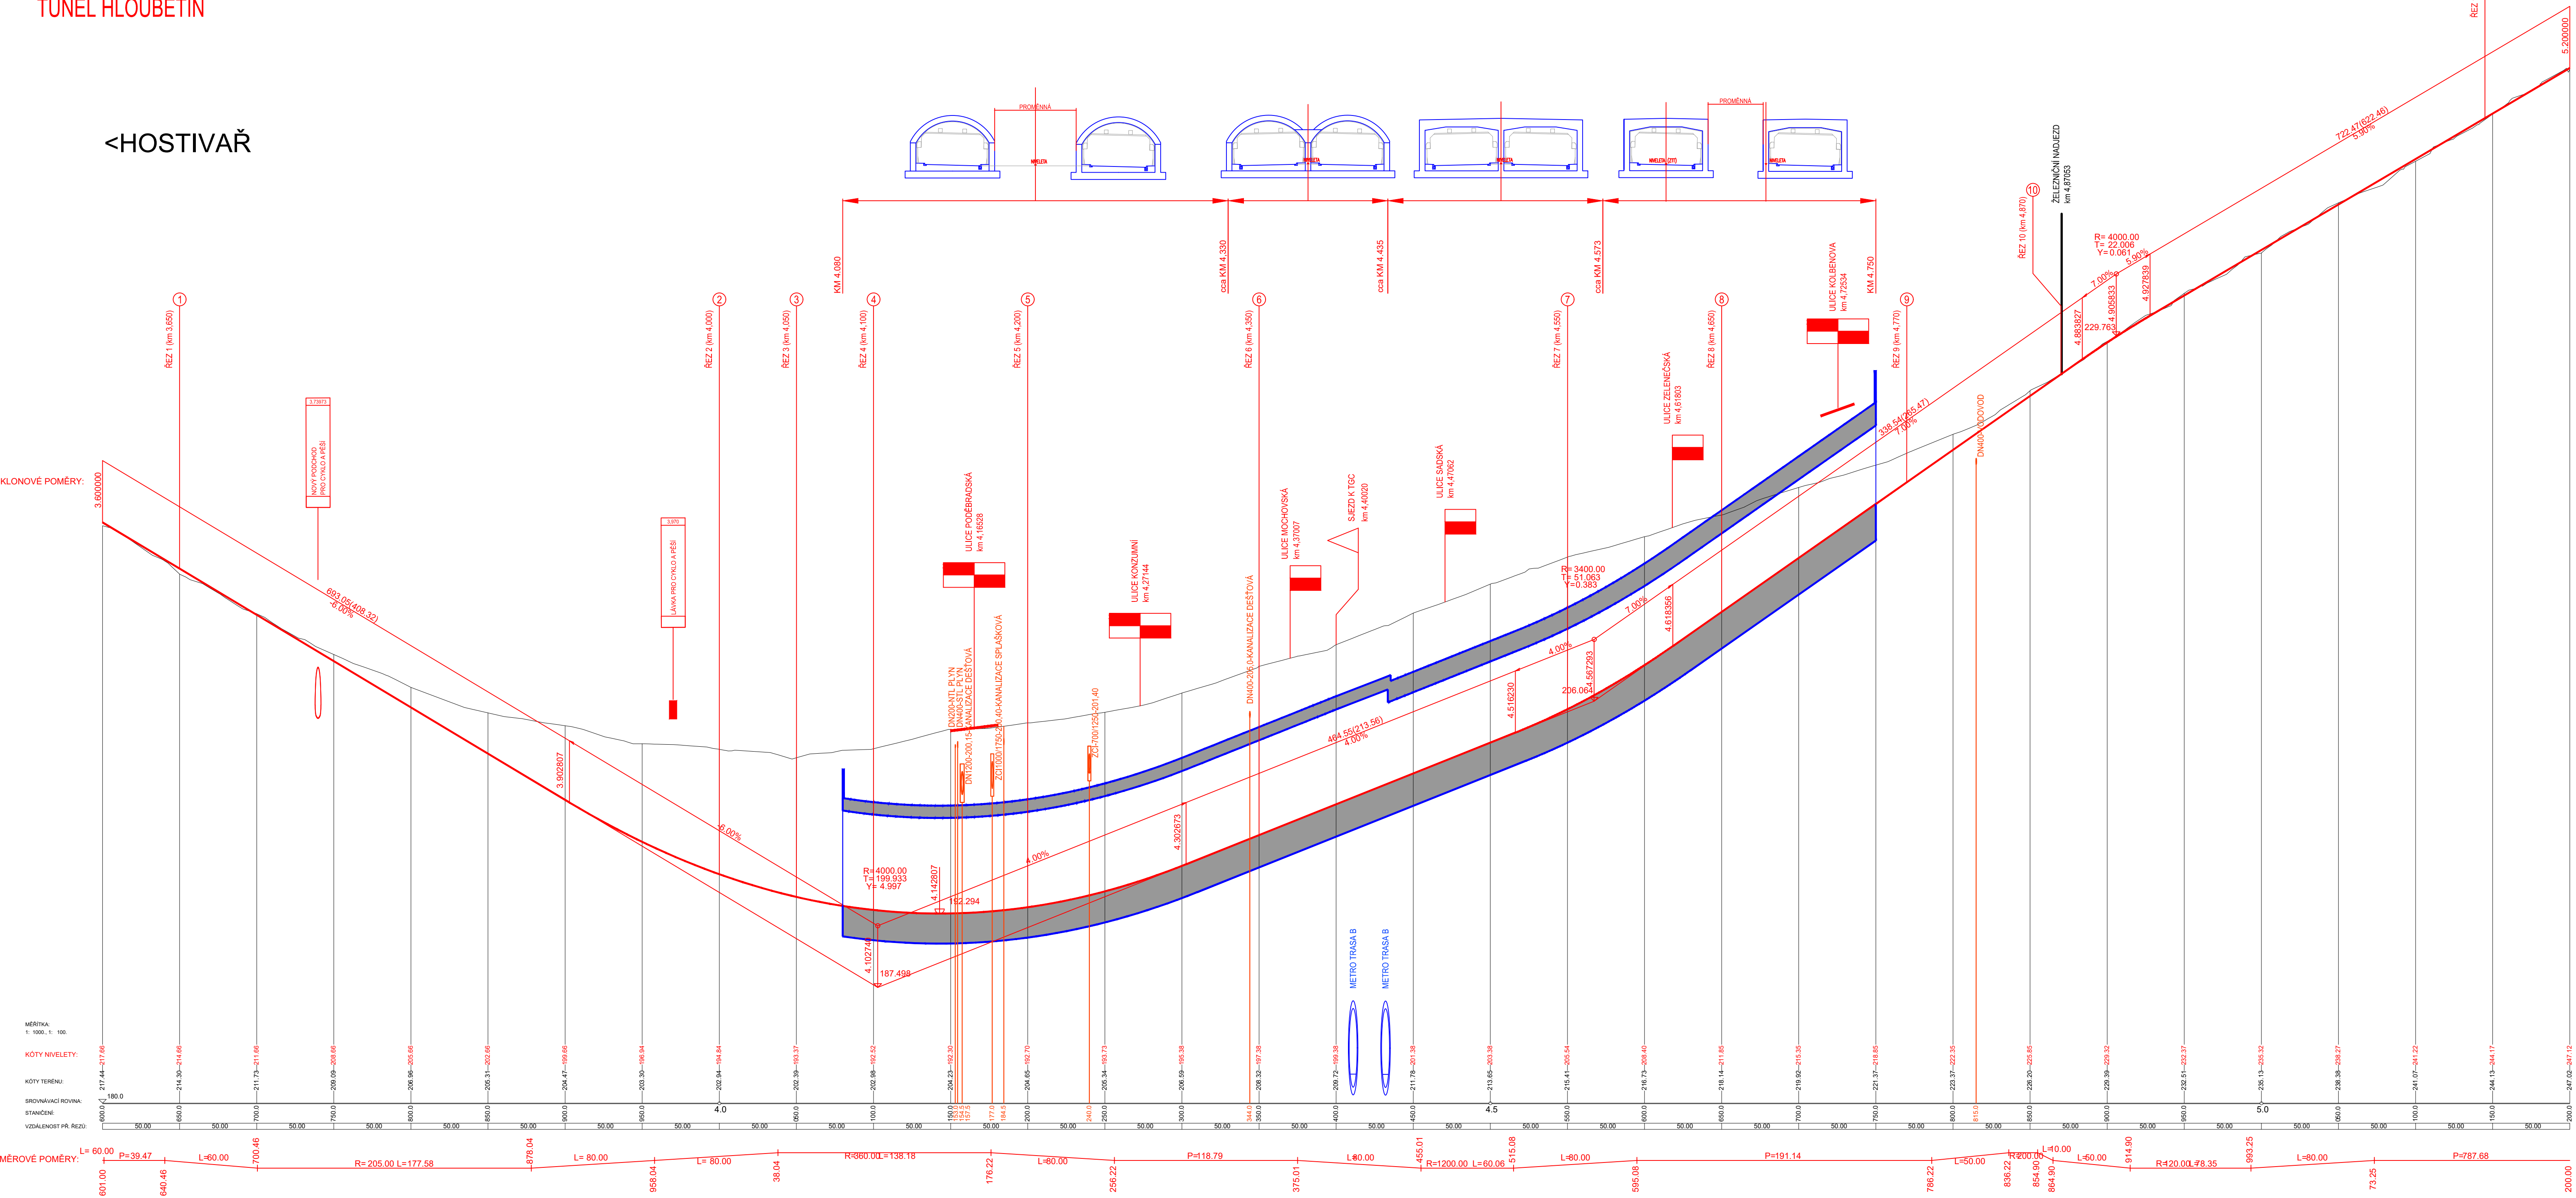


TUNEL HLOUBĚTÍN - SITUACE
M 1:2000

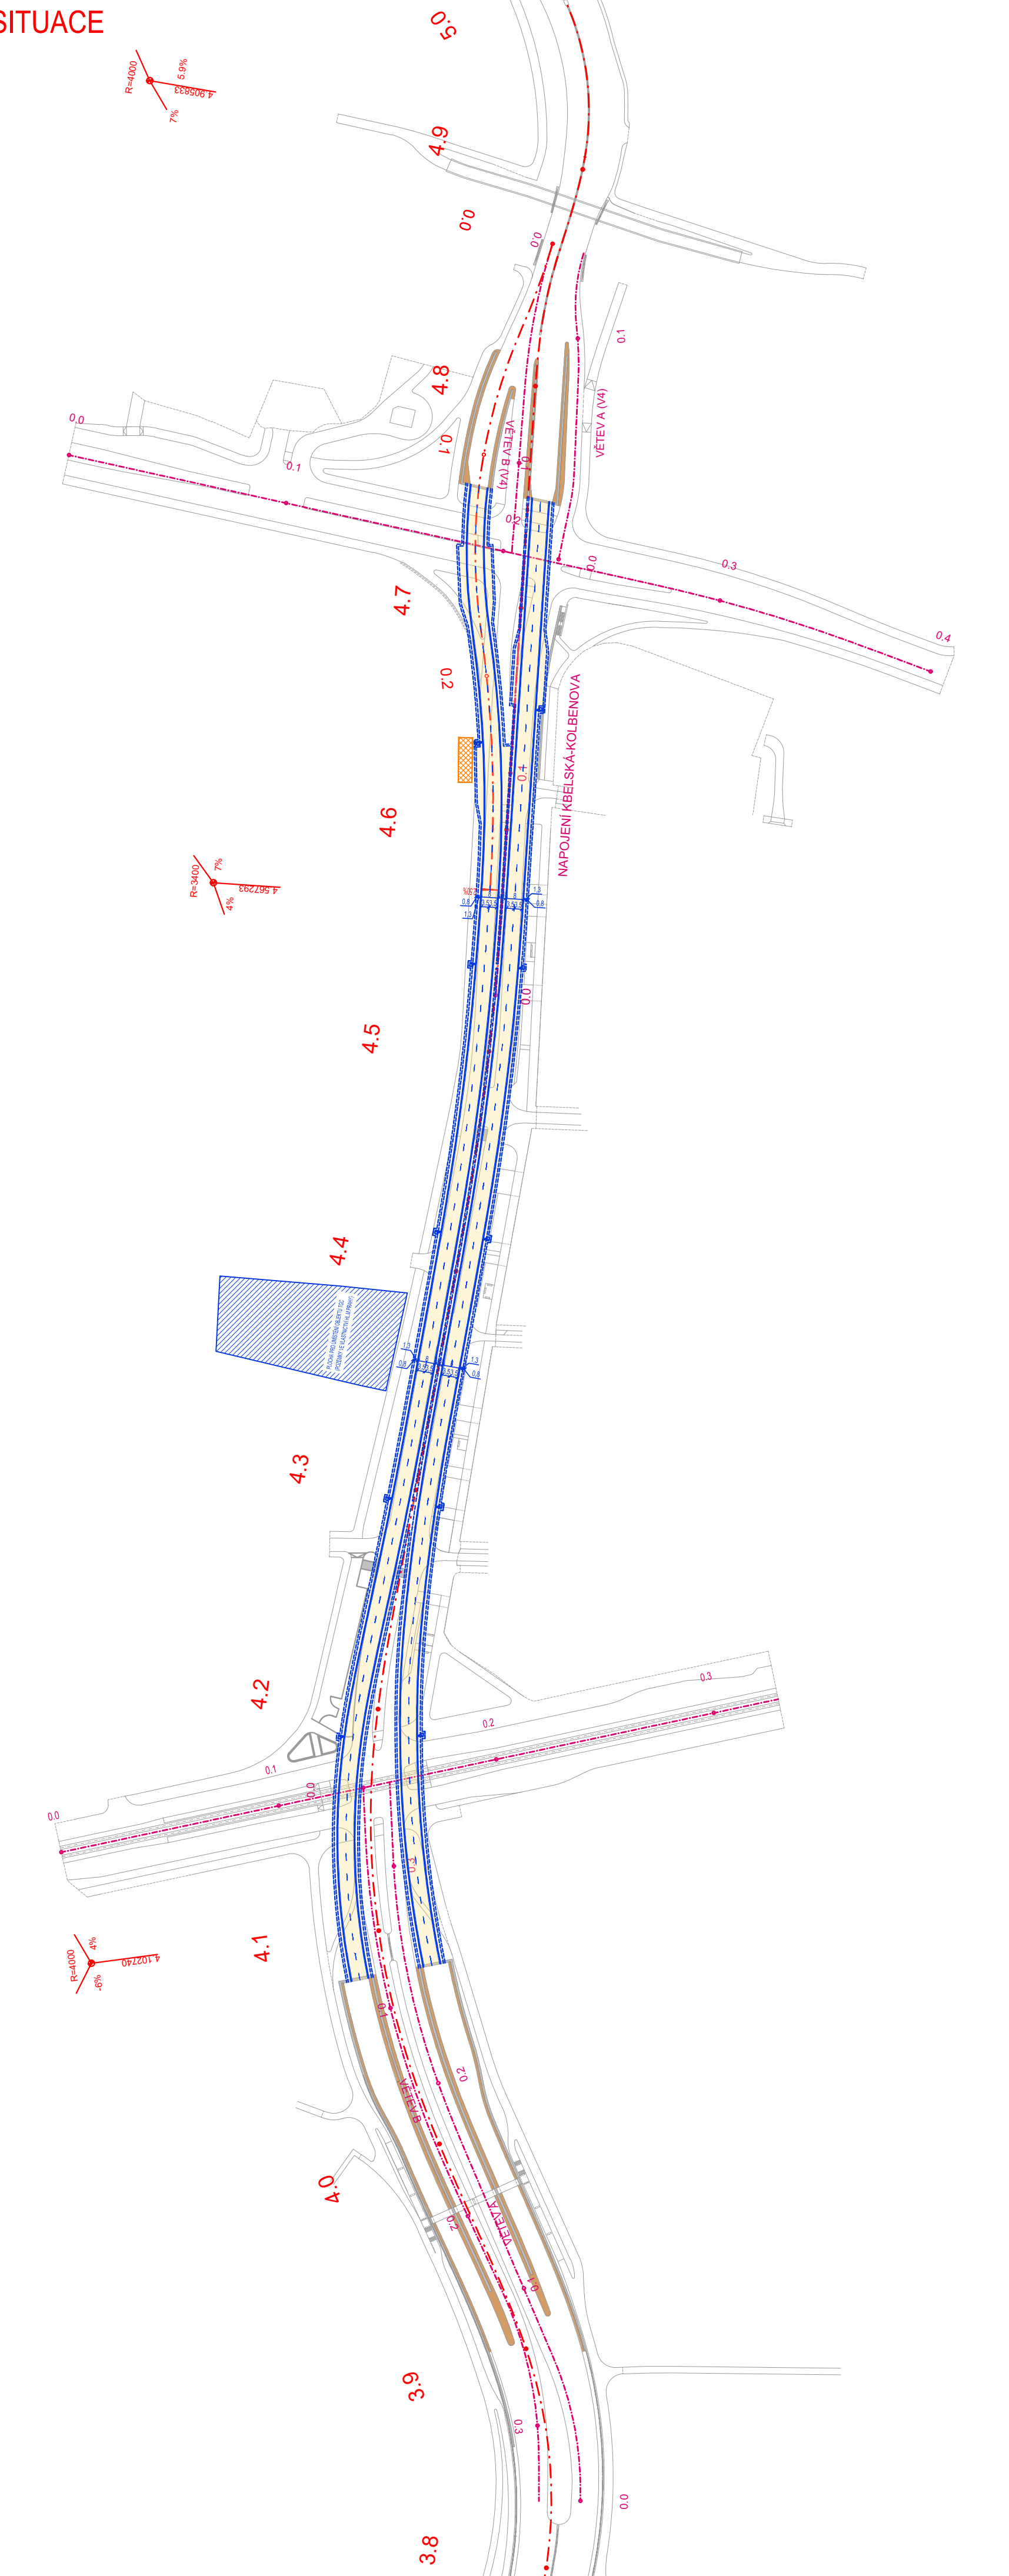


PODÉLNÝ PROFIL: KOLBENOVA ULICE

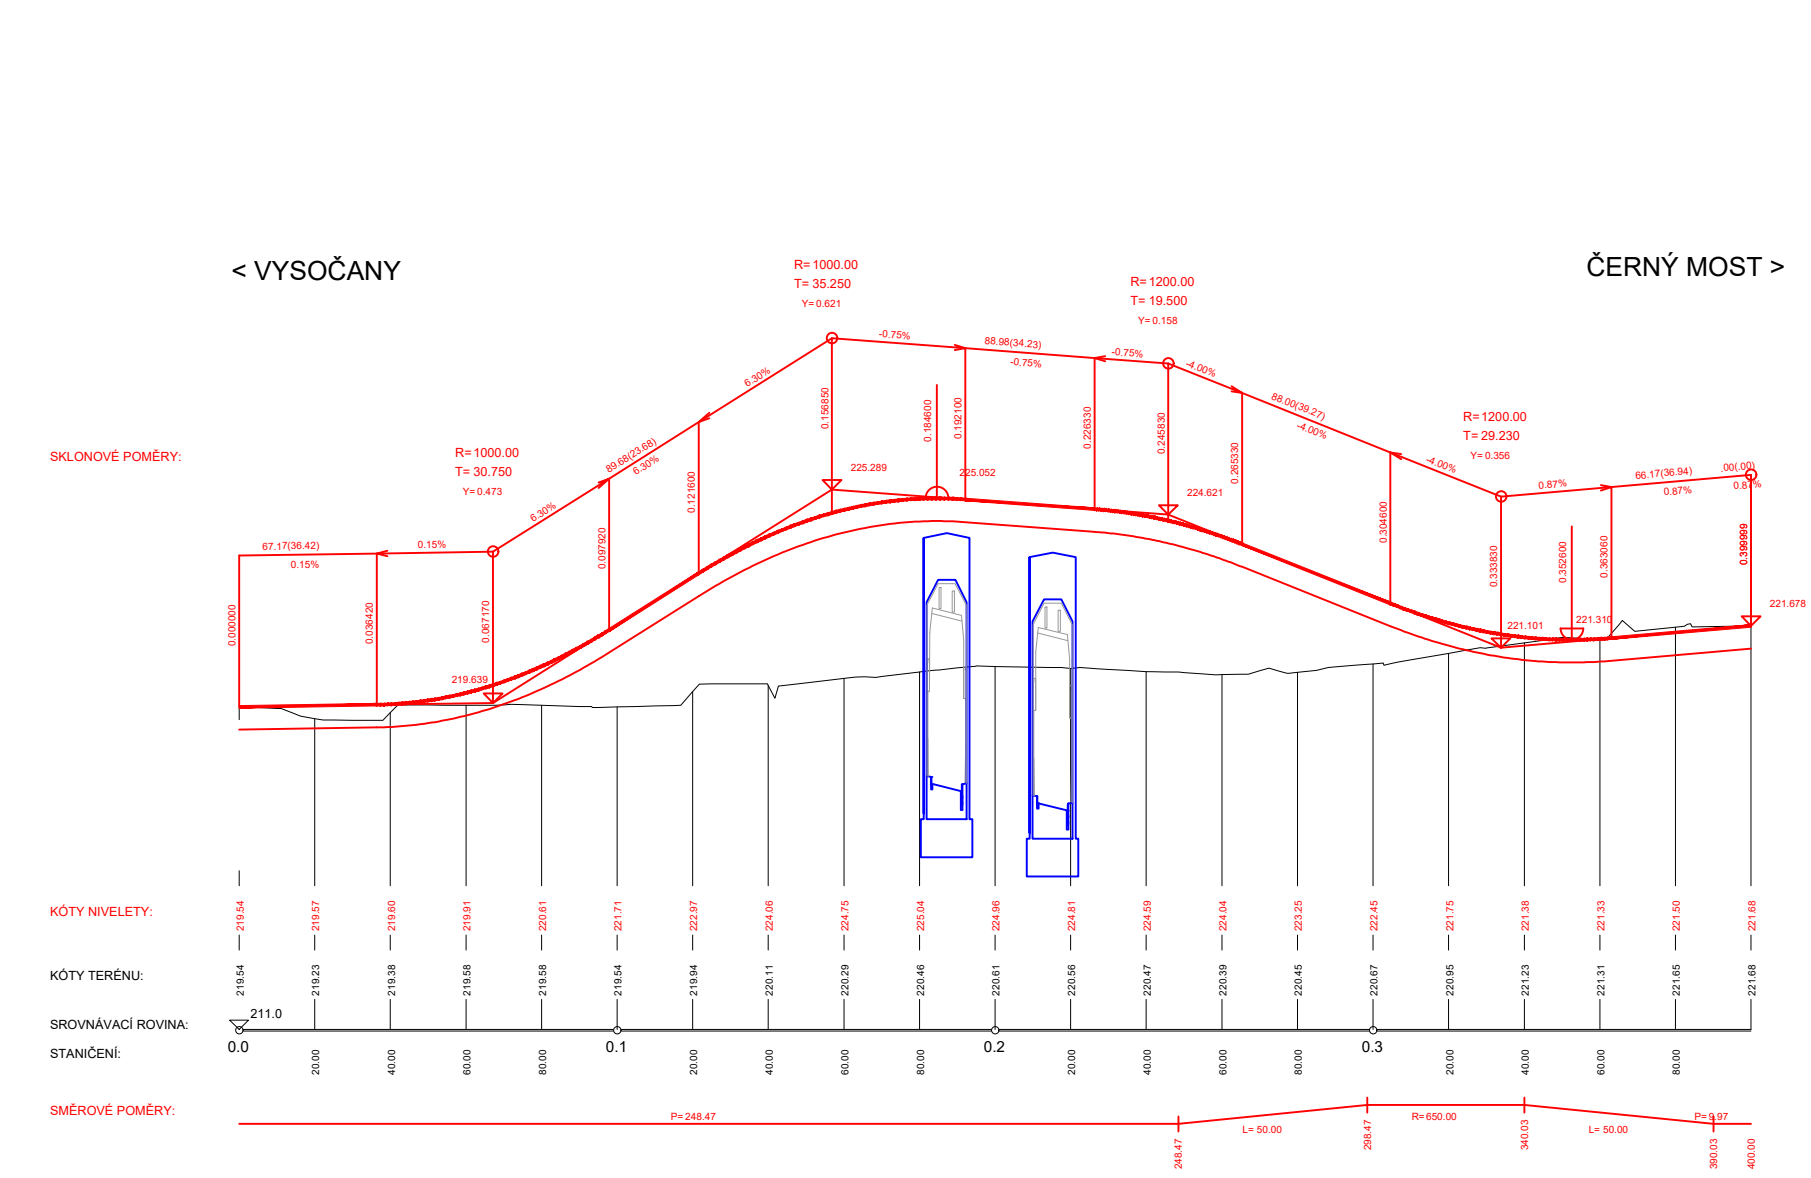


PODÉLNÝ PROFIL: VĚTVĚV A (oblast Kolbenova)

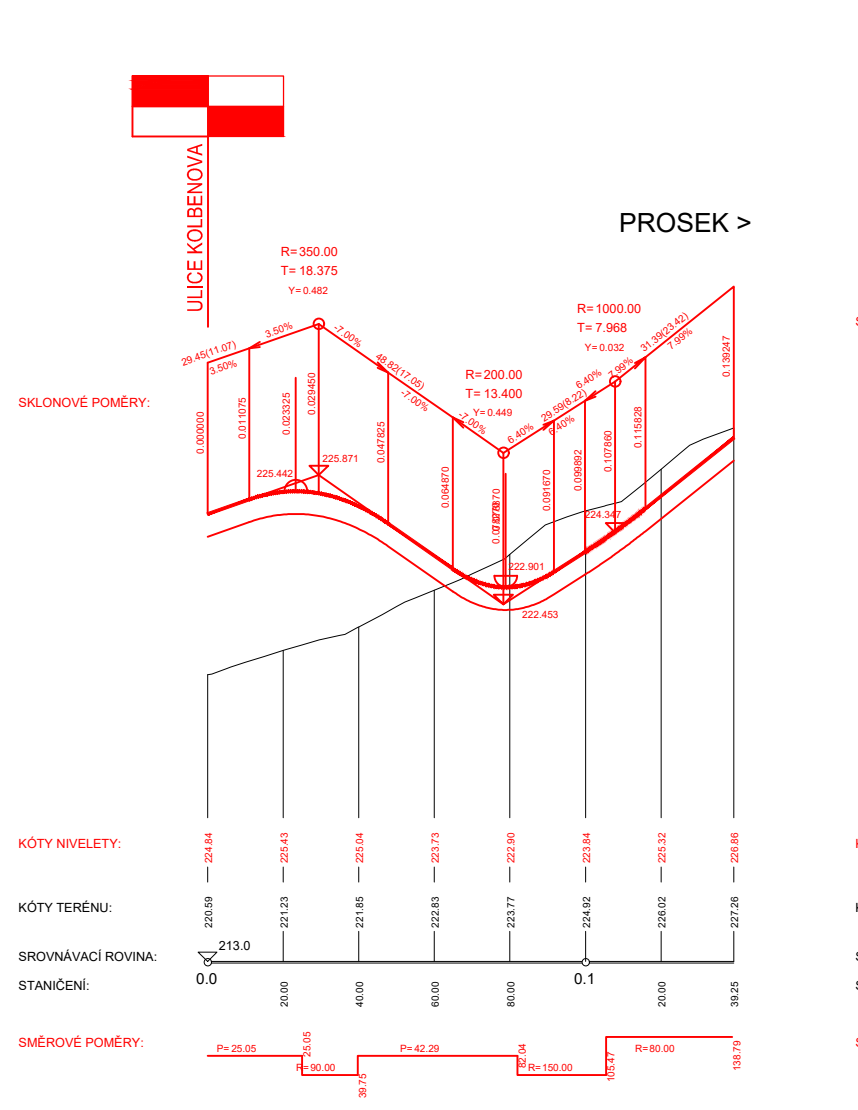


PODÉLNÝ PROFIL: VĚTVĚV B (oblast Kolbenova)

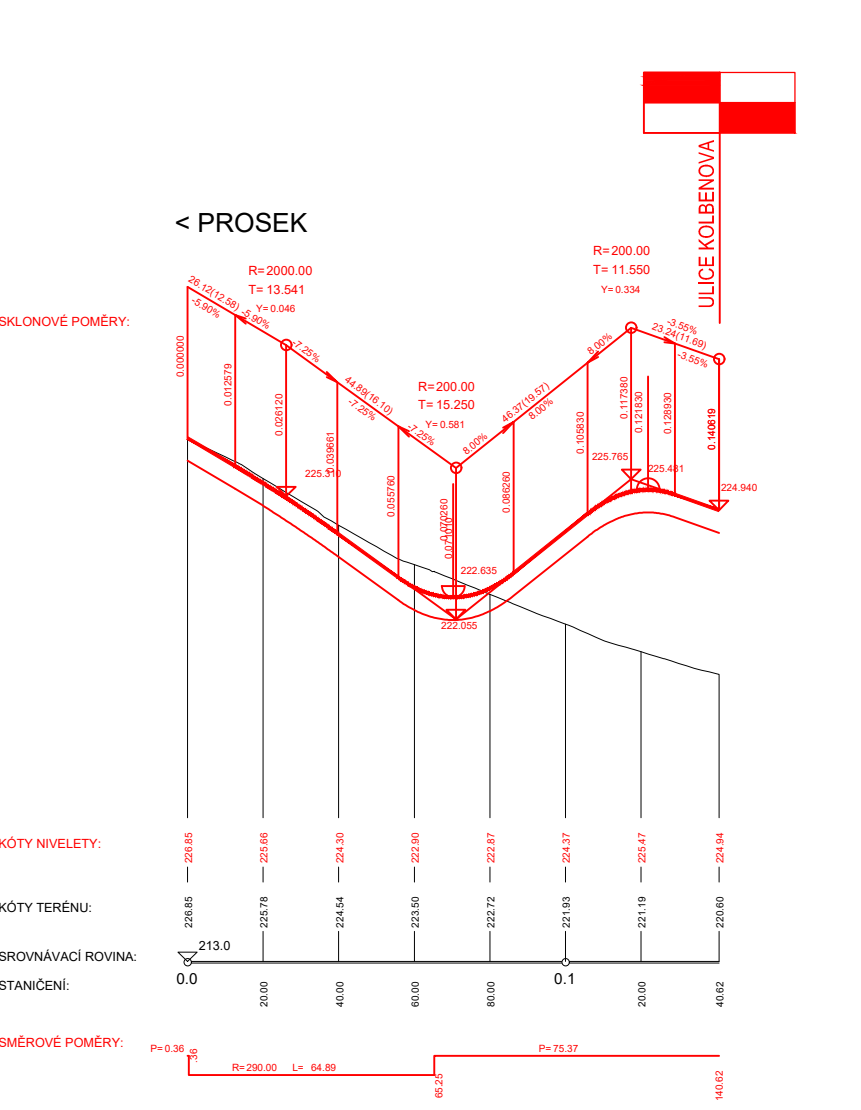


PODÉLNÝ PROFIL: POVRCHOVÉ NAPOJENÍ KBELSKÁ - KOLBENOVA

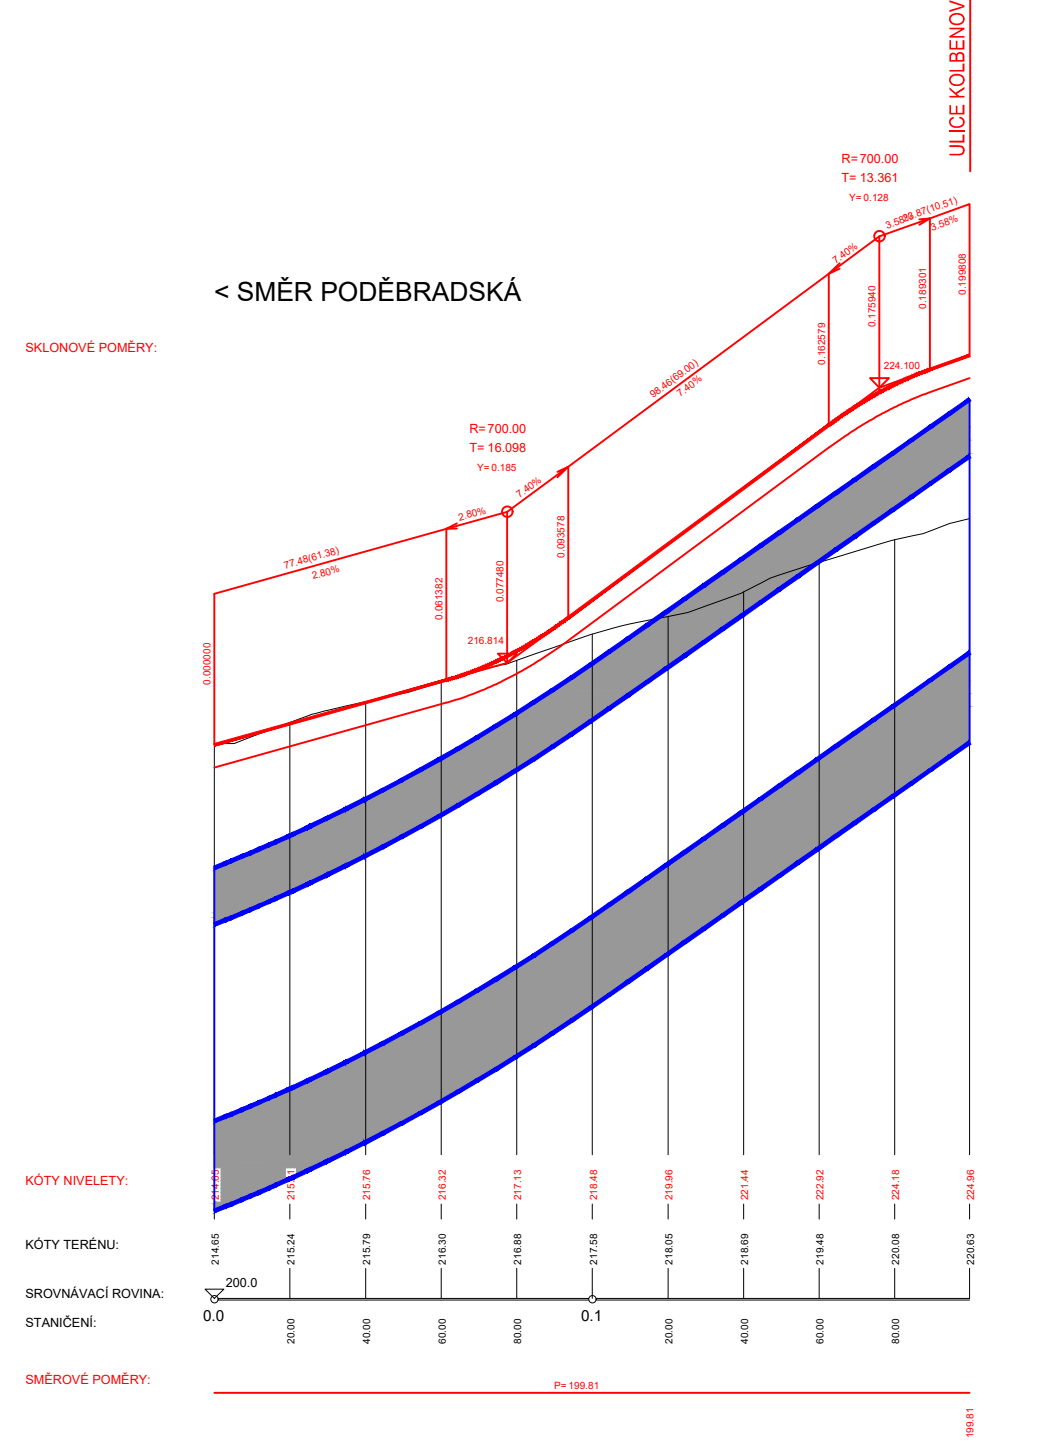


PODÉLNÝ PROFIL: ZÁPADNÍ TUNELOVÁ TROUBA (oblast Kolbenova)

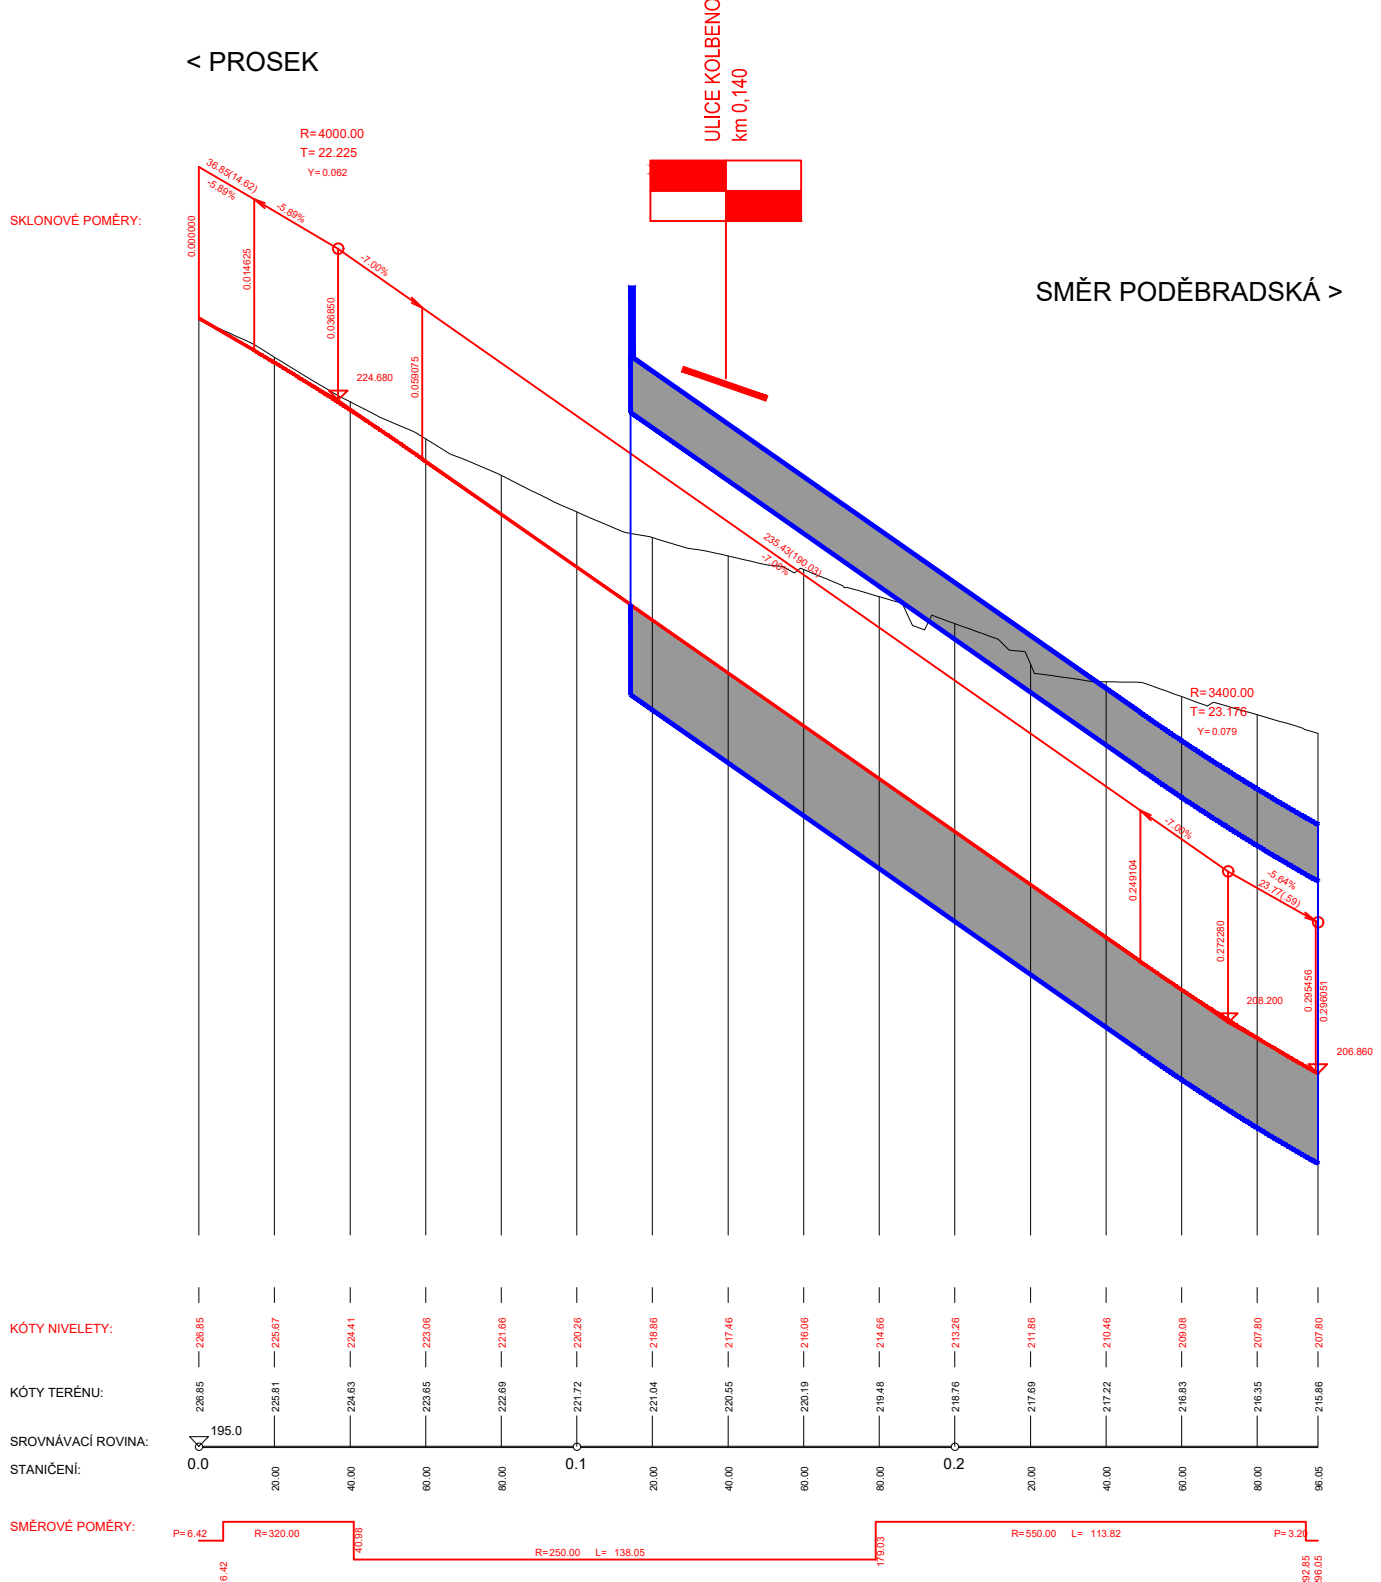

PODÉLNÝ PROFIL: VĚTVĚV A (oblast Pošebradská)

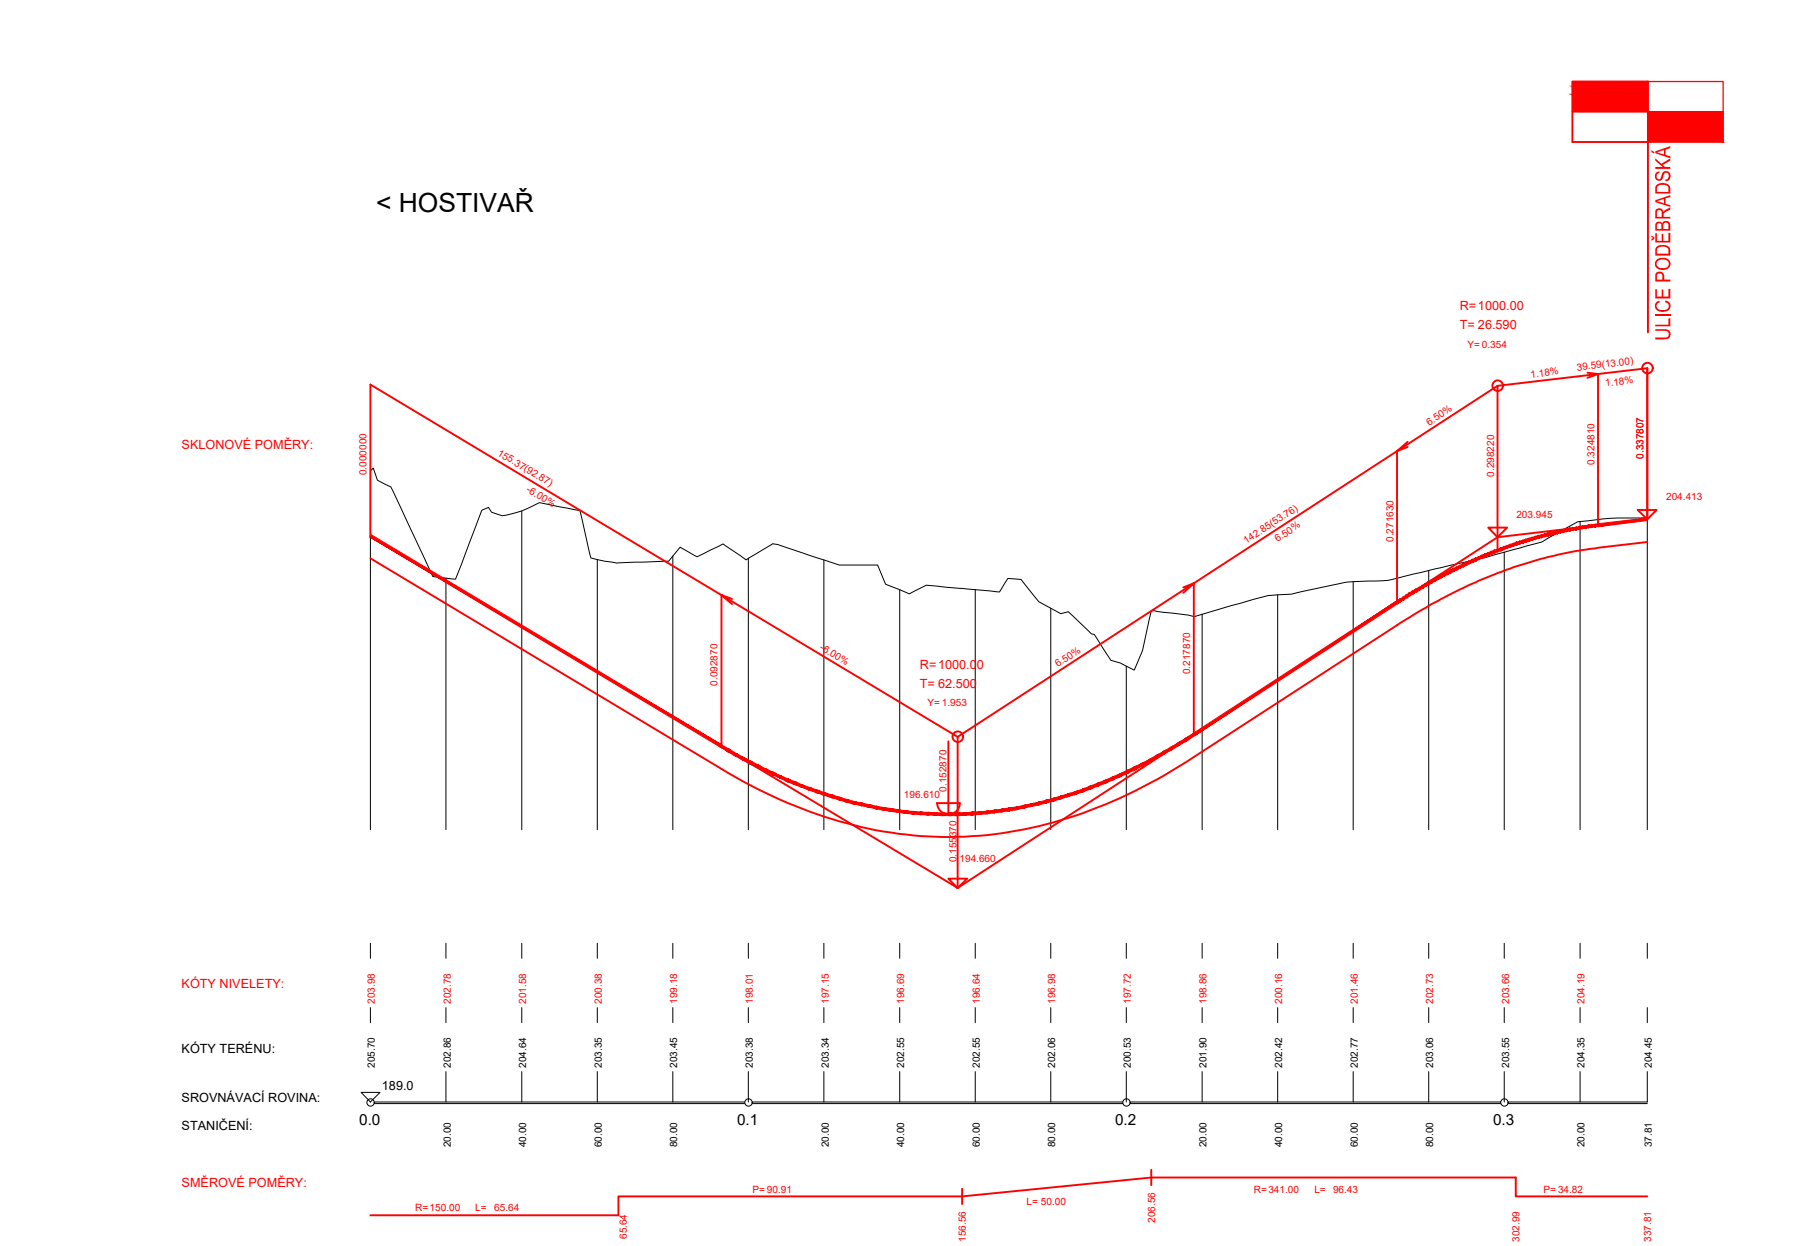

PODÉLNÝ PROFIL: VĚTVĚV B (oblast Pošebradská)

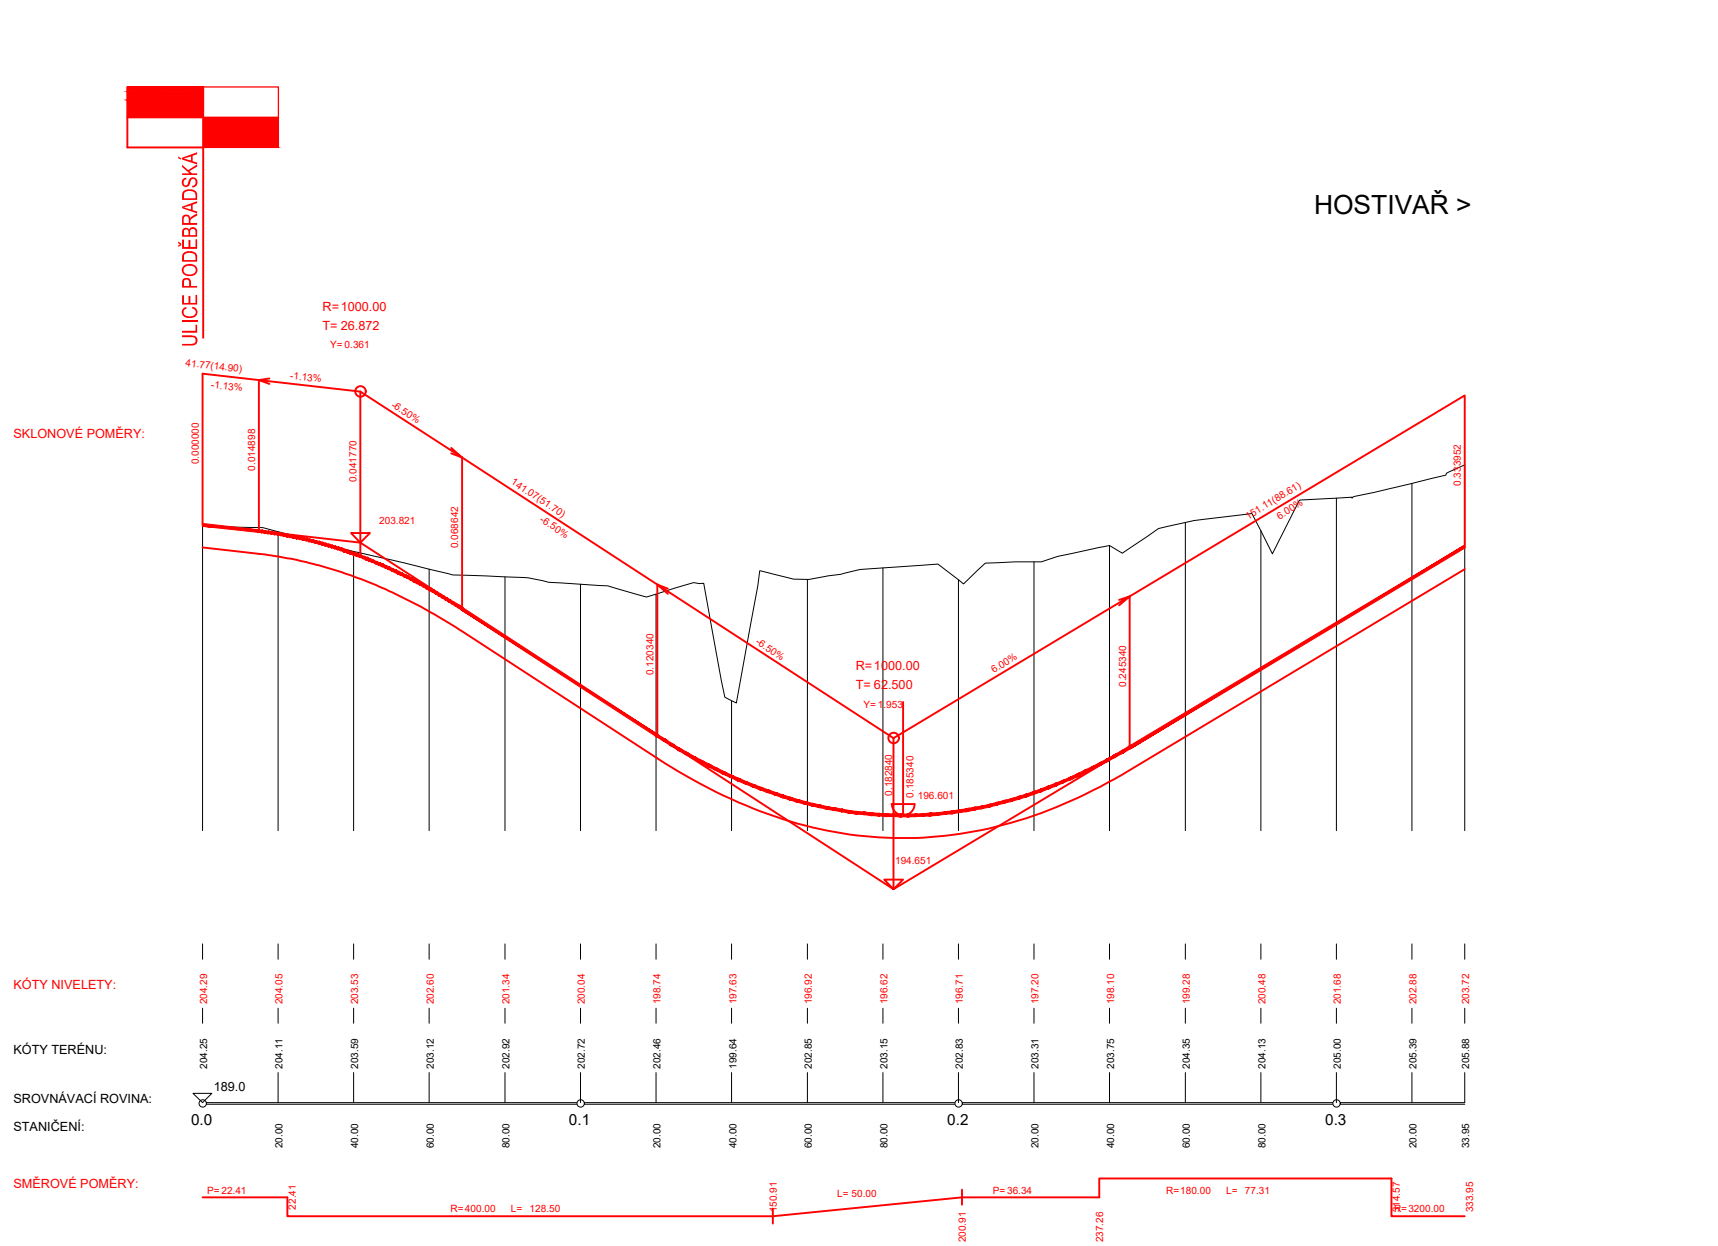

		Hlavní město Praha Investiční odbor MMP Mariánské náměstí 2 110 01 Praha 1	
		SATRA, spol. s r.o. Pod Pekárnami 876/2 190 00 Praha 9	
Stavba: STAVBA Č. 42126 PRŮMYSLOVÝ POLOKRUH TUNEL HLOUBĚTÍN - TECHNICKÁ STUDIE			
Vytvořitel: Zpracovatel: Tech. kontrola: Název:	Ing. Martin Labuda die profese Ing. Pavel Šorek B. VÝKRESY	Zak. číslo: Datum: Stupeň: Podst. formát: Měřítko: Č. přílohy:	191621-100 01/2022 STUJVE 38.44 1:200/000, 1:2000 Paré:
Pod Pekárnami 876/2 19000 Praha 9 tel: 296 237 111 info@satra.cz		PODÉLNÉ PROFILY B.8	