

Objednatel stavby:



Hlavní město Praha
Investiční odbor MHMP
 Mariánské náměstí 2
 110 01 Praha 1

Zhotovitel:



SATRA, spol. s r.o.
 Pod Pekárnami 878/2
 190 00 Praha 9

Název stavby:

STAVBA Č. 42126 PRŮMYSLOVÝ POLOOKRUH
TUNEL HLOUBĚTÍN - TECHNICKÁ STUDIE

Zhotovitel:



Pod Pekárnami 878/2
 19000 Praha 9
 tel: 296 337 111
 satra@satra.cz

Vypracoval	Ing. Pavel Soukup		Zak. číslo	1916/21-100
Zodp. projektant	Ing. Lukáš Grunwald		Datum	01/2022
Tech. kontrola	Ing. Pavel Šourek		Stupeň	STUDIE
Název části:	B. VÝKRESY		Počet formátů	12 A4
			Měřítko	1: 100
Název přílohy:	VZOROVÉ PŘÍČNÉ ŘEZY TUNEL		Č. přílohy:	Paré:
			B.9	


SEZNAM PŘÍLOH

1. DVOUPRUH, RÁMOVÁ KONSTRUKCE
2. DVOUPRUH ROZŠÍŘENÝ, RÁMOVÁ KONSTRUKCE S VENTILÁTOREM
3. DVOUPRUH, KLENBOVÁ KONSTRUKCE
4. DVOUPRUH, KLENBOVÁ KONSTRUKCE S VENTILÁTOREM
5. DVOUPRUH + DVOUPRUH (SPOLEČNÁ STŘEDNÍ STĚNA), RÁMOVÁ KONSTRUKCE
6. DVOUPRUH + DVOUPRUH (SPOLEČNÁ STŘEDNÍ STĚNA), KLENBOVÁ KONSTRUKCE
7. DVOUPRUH + DVOUPRUH (SPOLEČNÁ STŘEDNÍ STĚNA), KLENBOVÁ KONSTRUKCE S VENTILÁTOREM

VZOROVÝ PŘÍČNÝ ŘEZ

HLOUBENÝ TUNEL - DVOUPRUH, RÁMOVÁ KONSTRUKCE


1:100

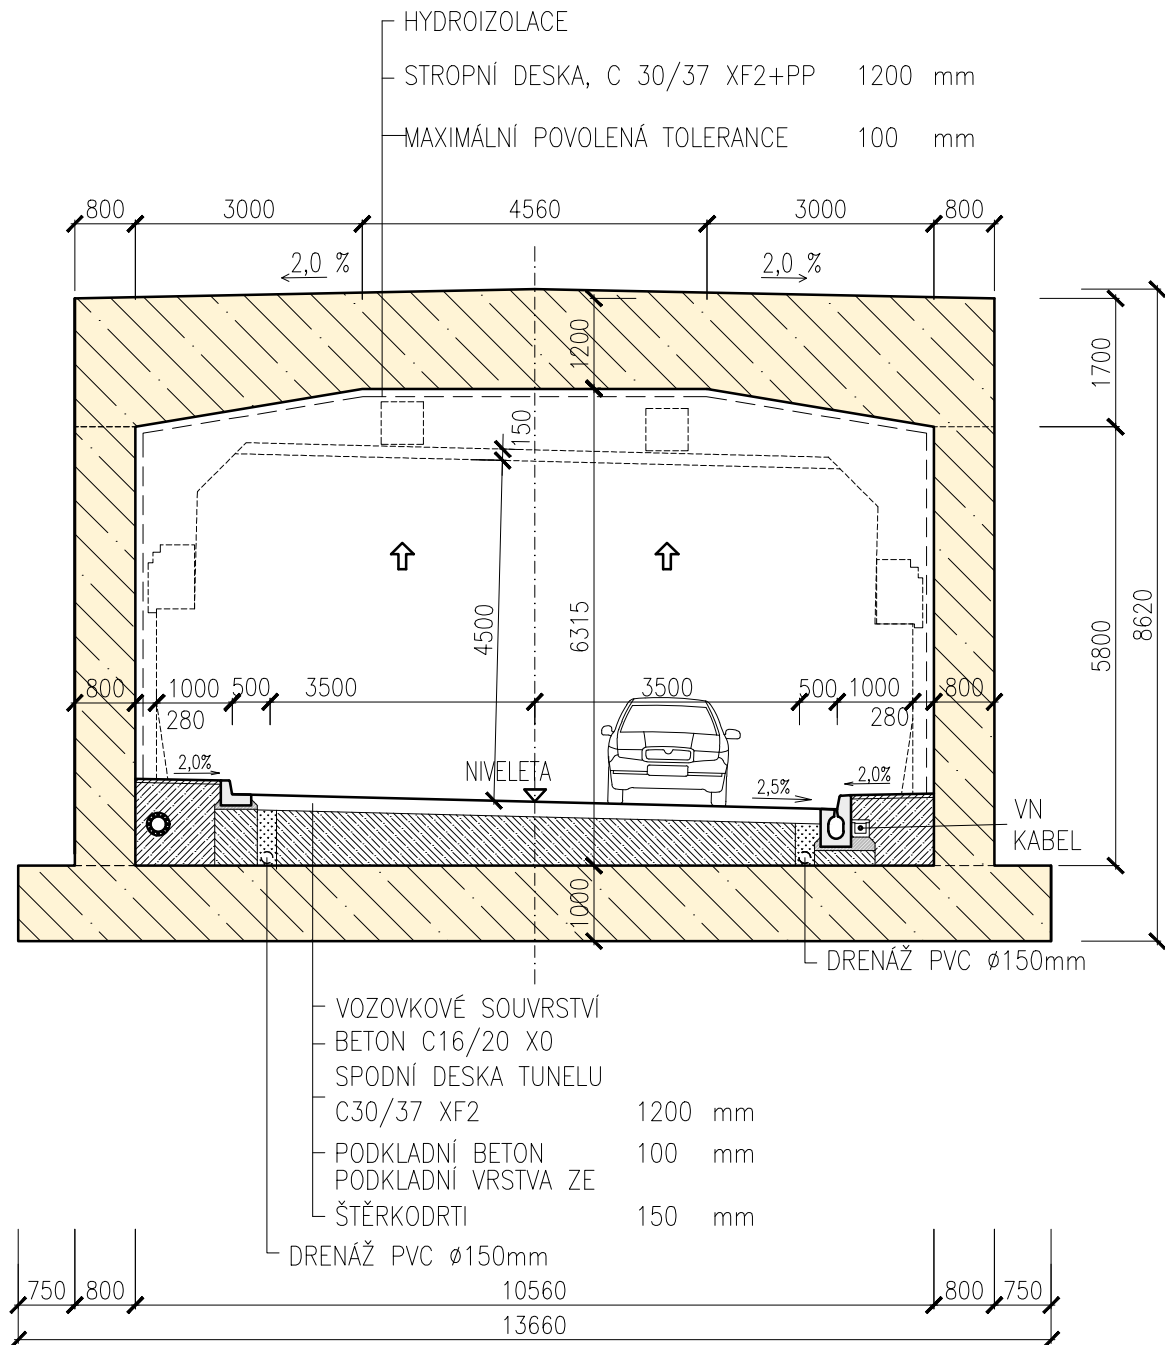

VZOROVÝ PŘÍČNÝ ŘEZ

HLOUBENÝ TUNEL - DVOUPRUH ROZŠÍŘENÝ, RÁMOVÁ KONSTRUKCE S VENTILÁTOREM


1:100

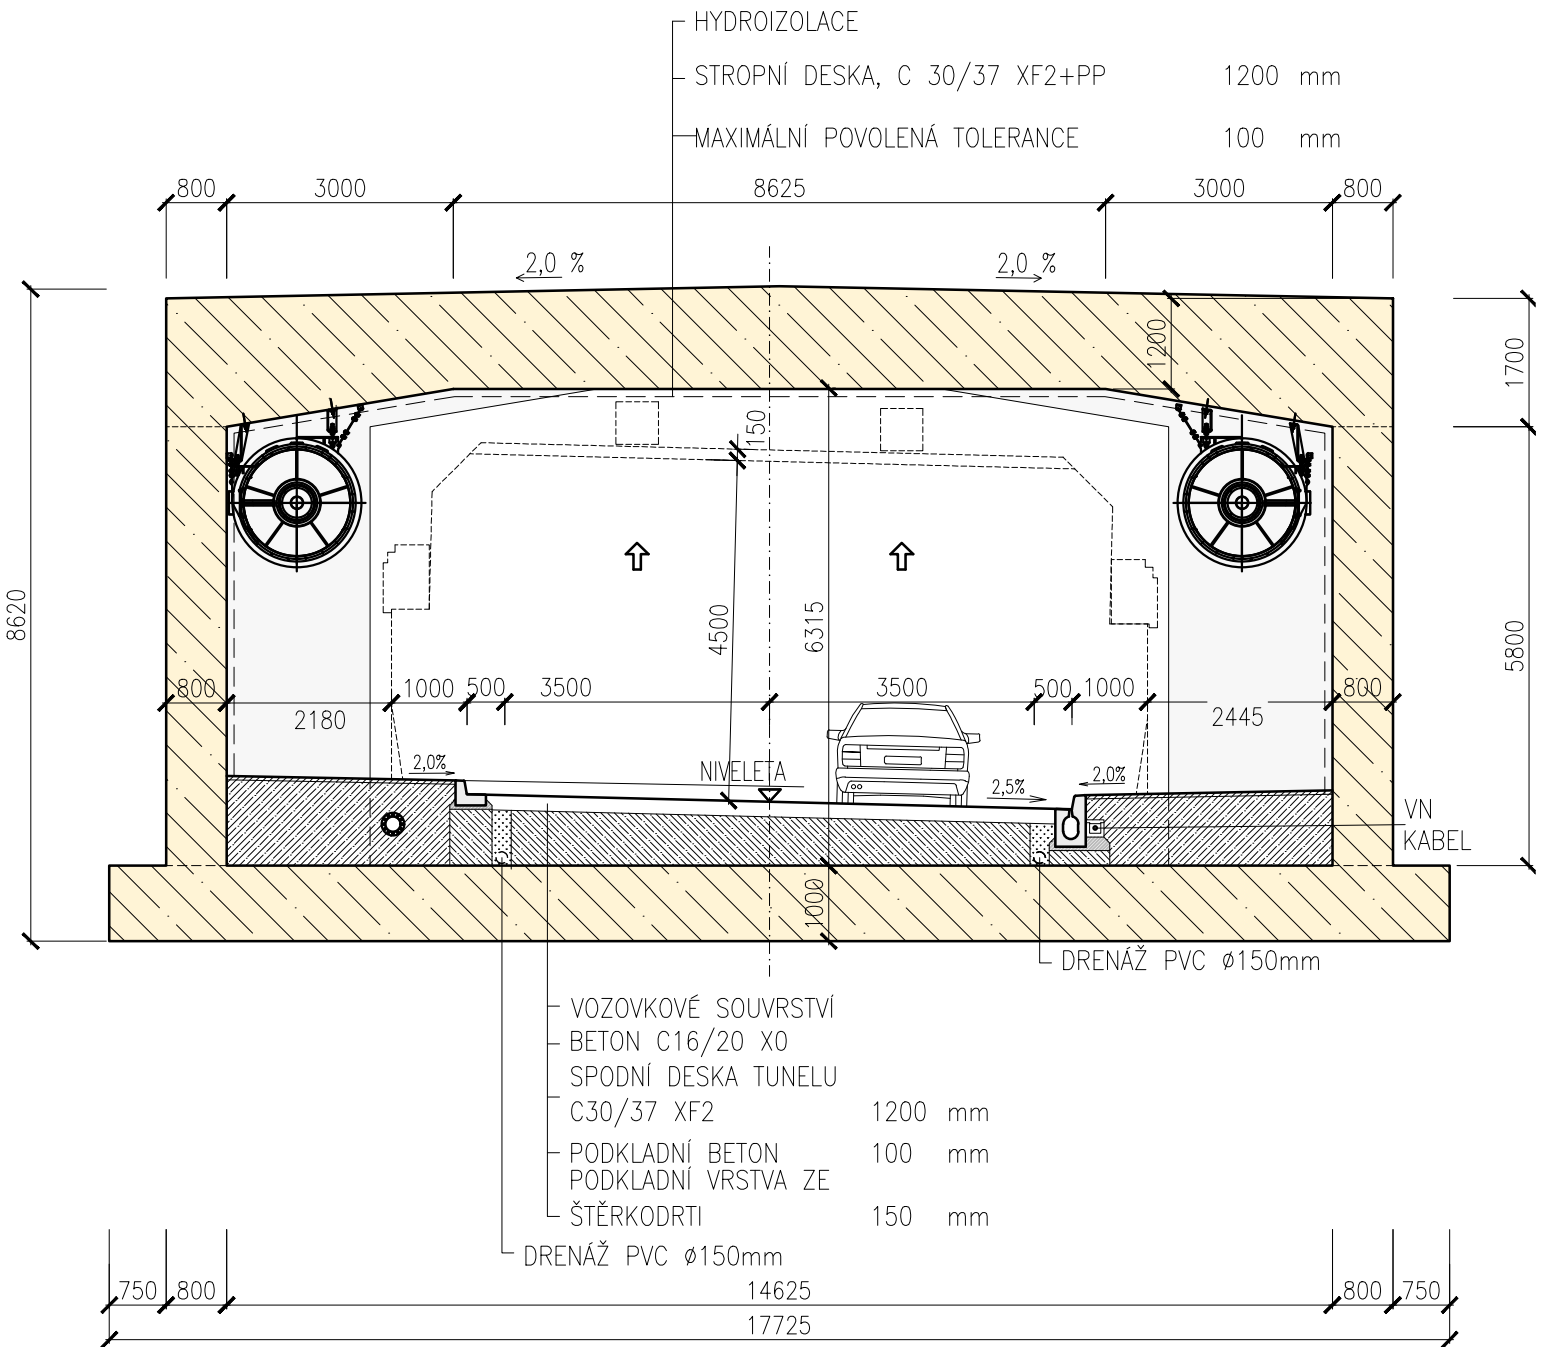

VZOROVÝ PŘÍČNÝ ŘEZ

HLOUBENÝ TUNEL - DVOUPRUH, KLENBOVÁ KONSTRUKCE


1:100

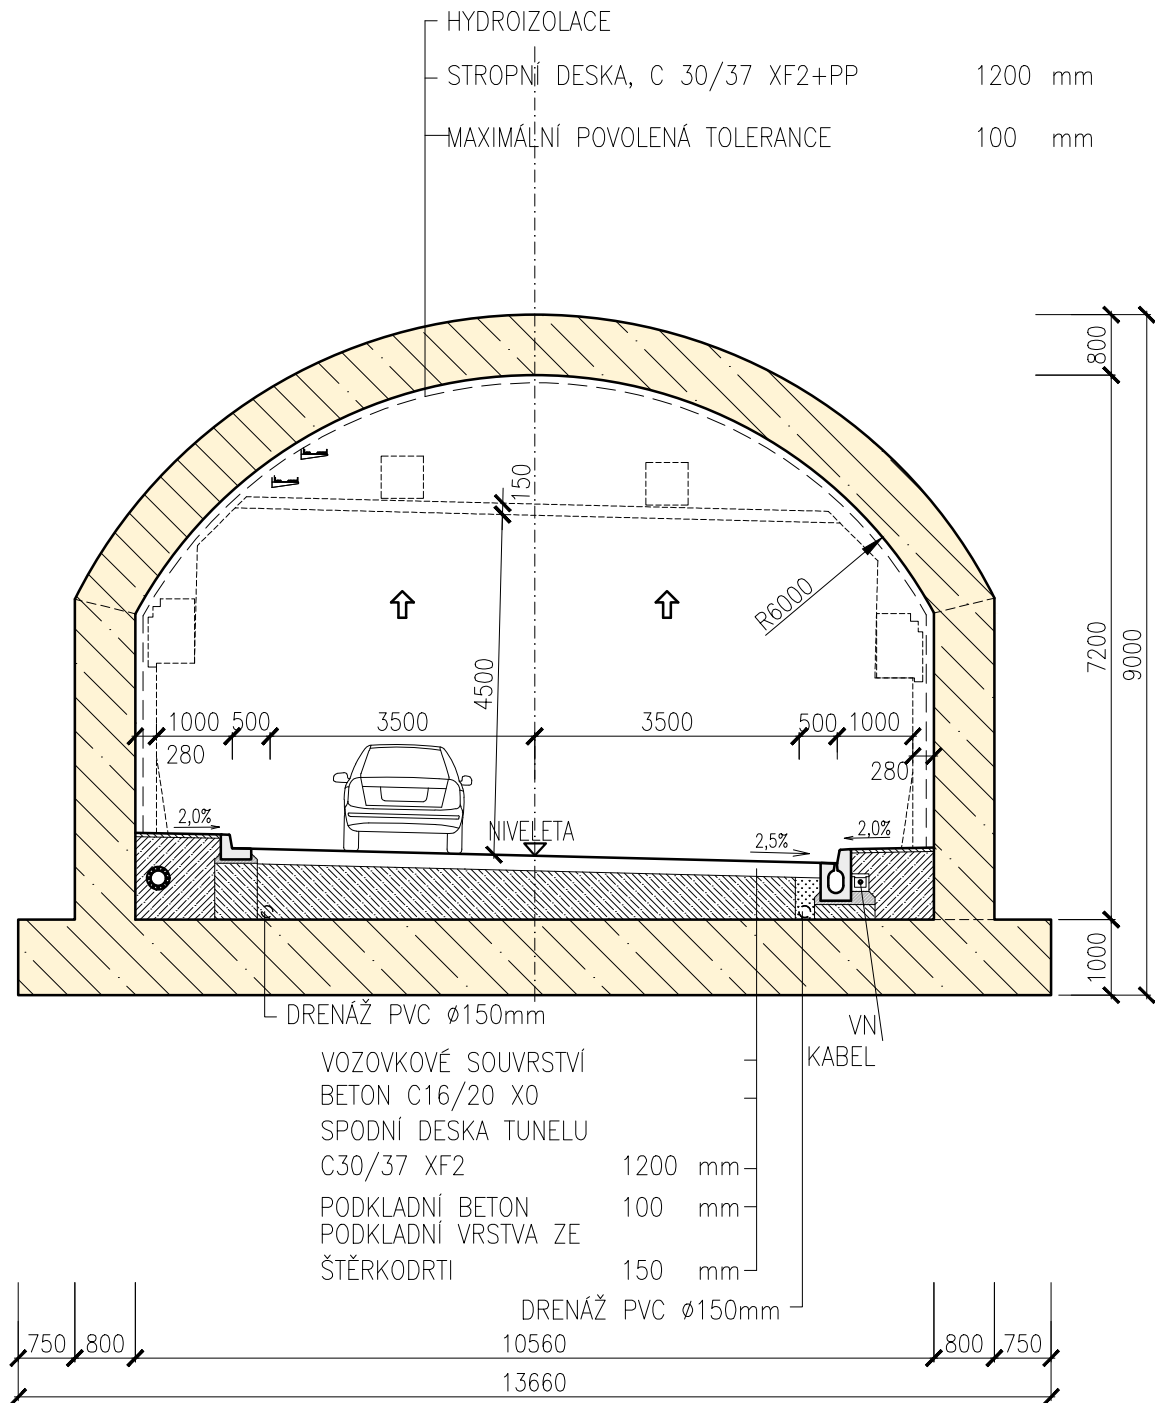

VZOROVÝ PŘÍČNÝ ŘEZ

HLOUBENÝ TUNEL - DVOUPRUH, KLENBOVÁ KONSTRUKCE S VENTILÁTOREM


1:100

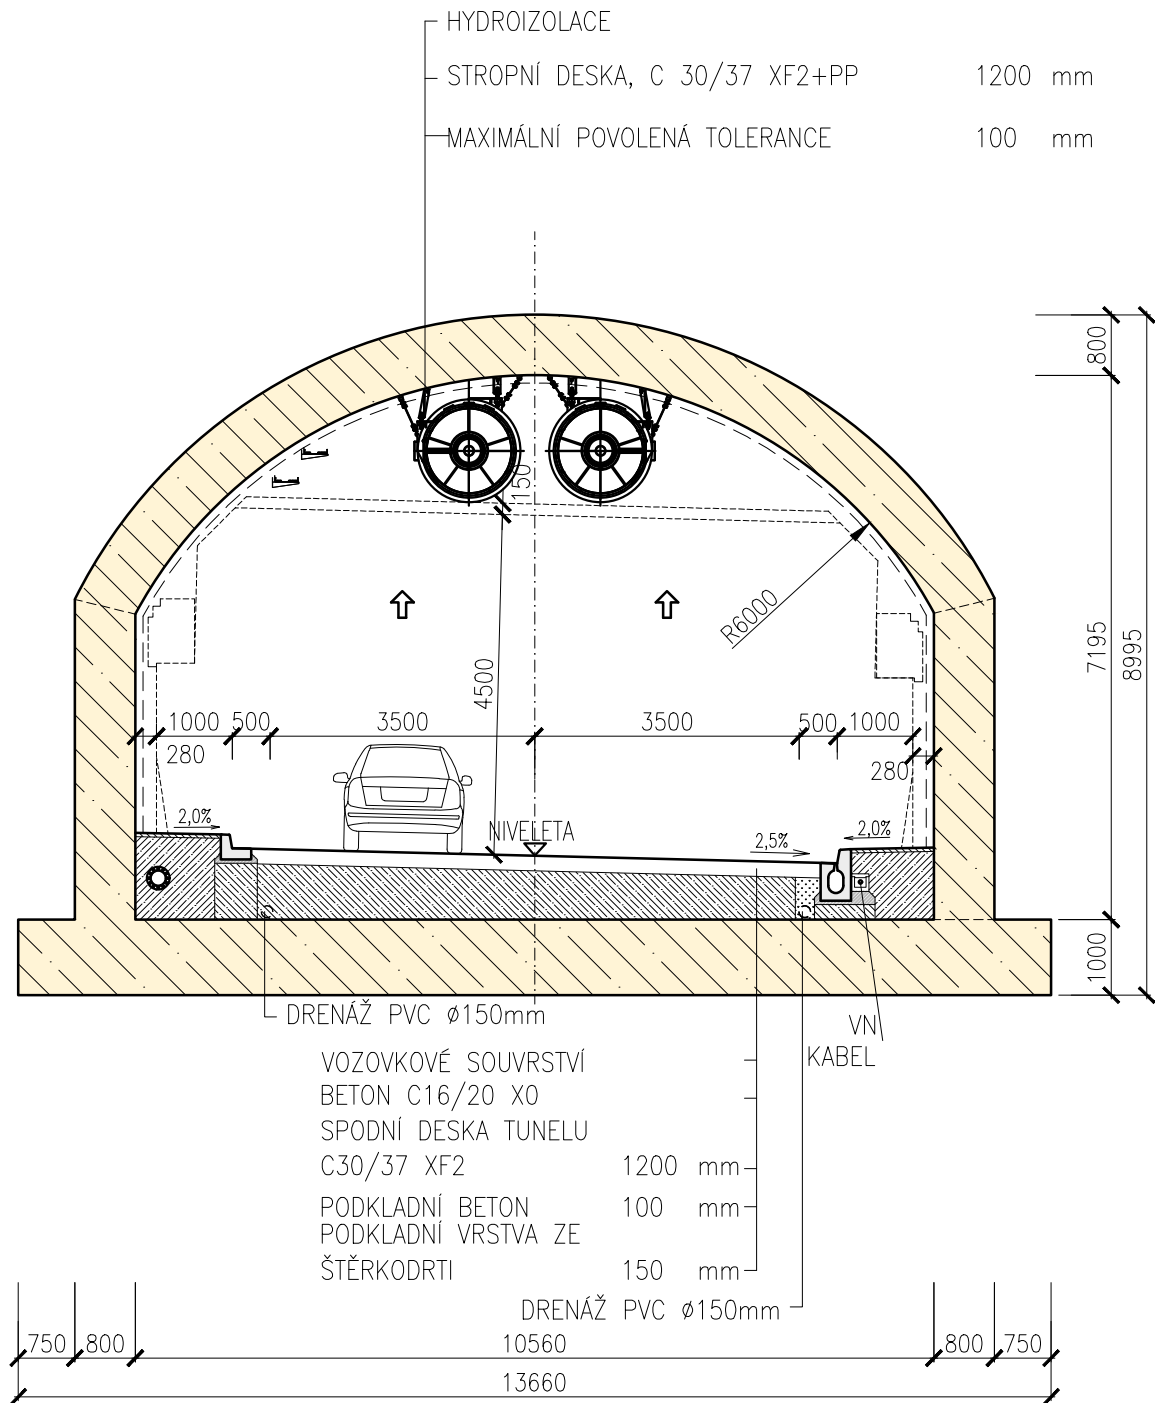

VZOROVÝ PŘÍČNÝ ŘEZ

HLOUBENÝ TUNEL - DVOUPRUH + DVOUPRUH (SPOLEČNÁ STŘEDNÍ STĚNA), RÁMOVÁ KONSTRUKCE


1:100

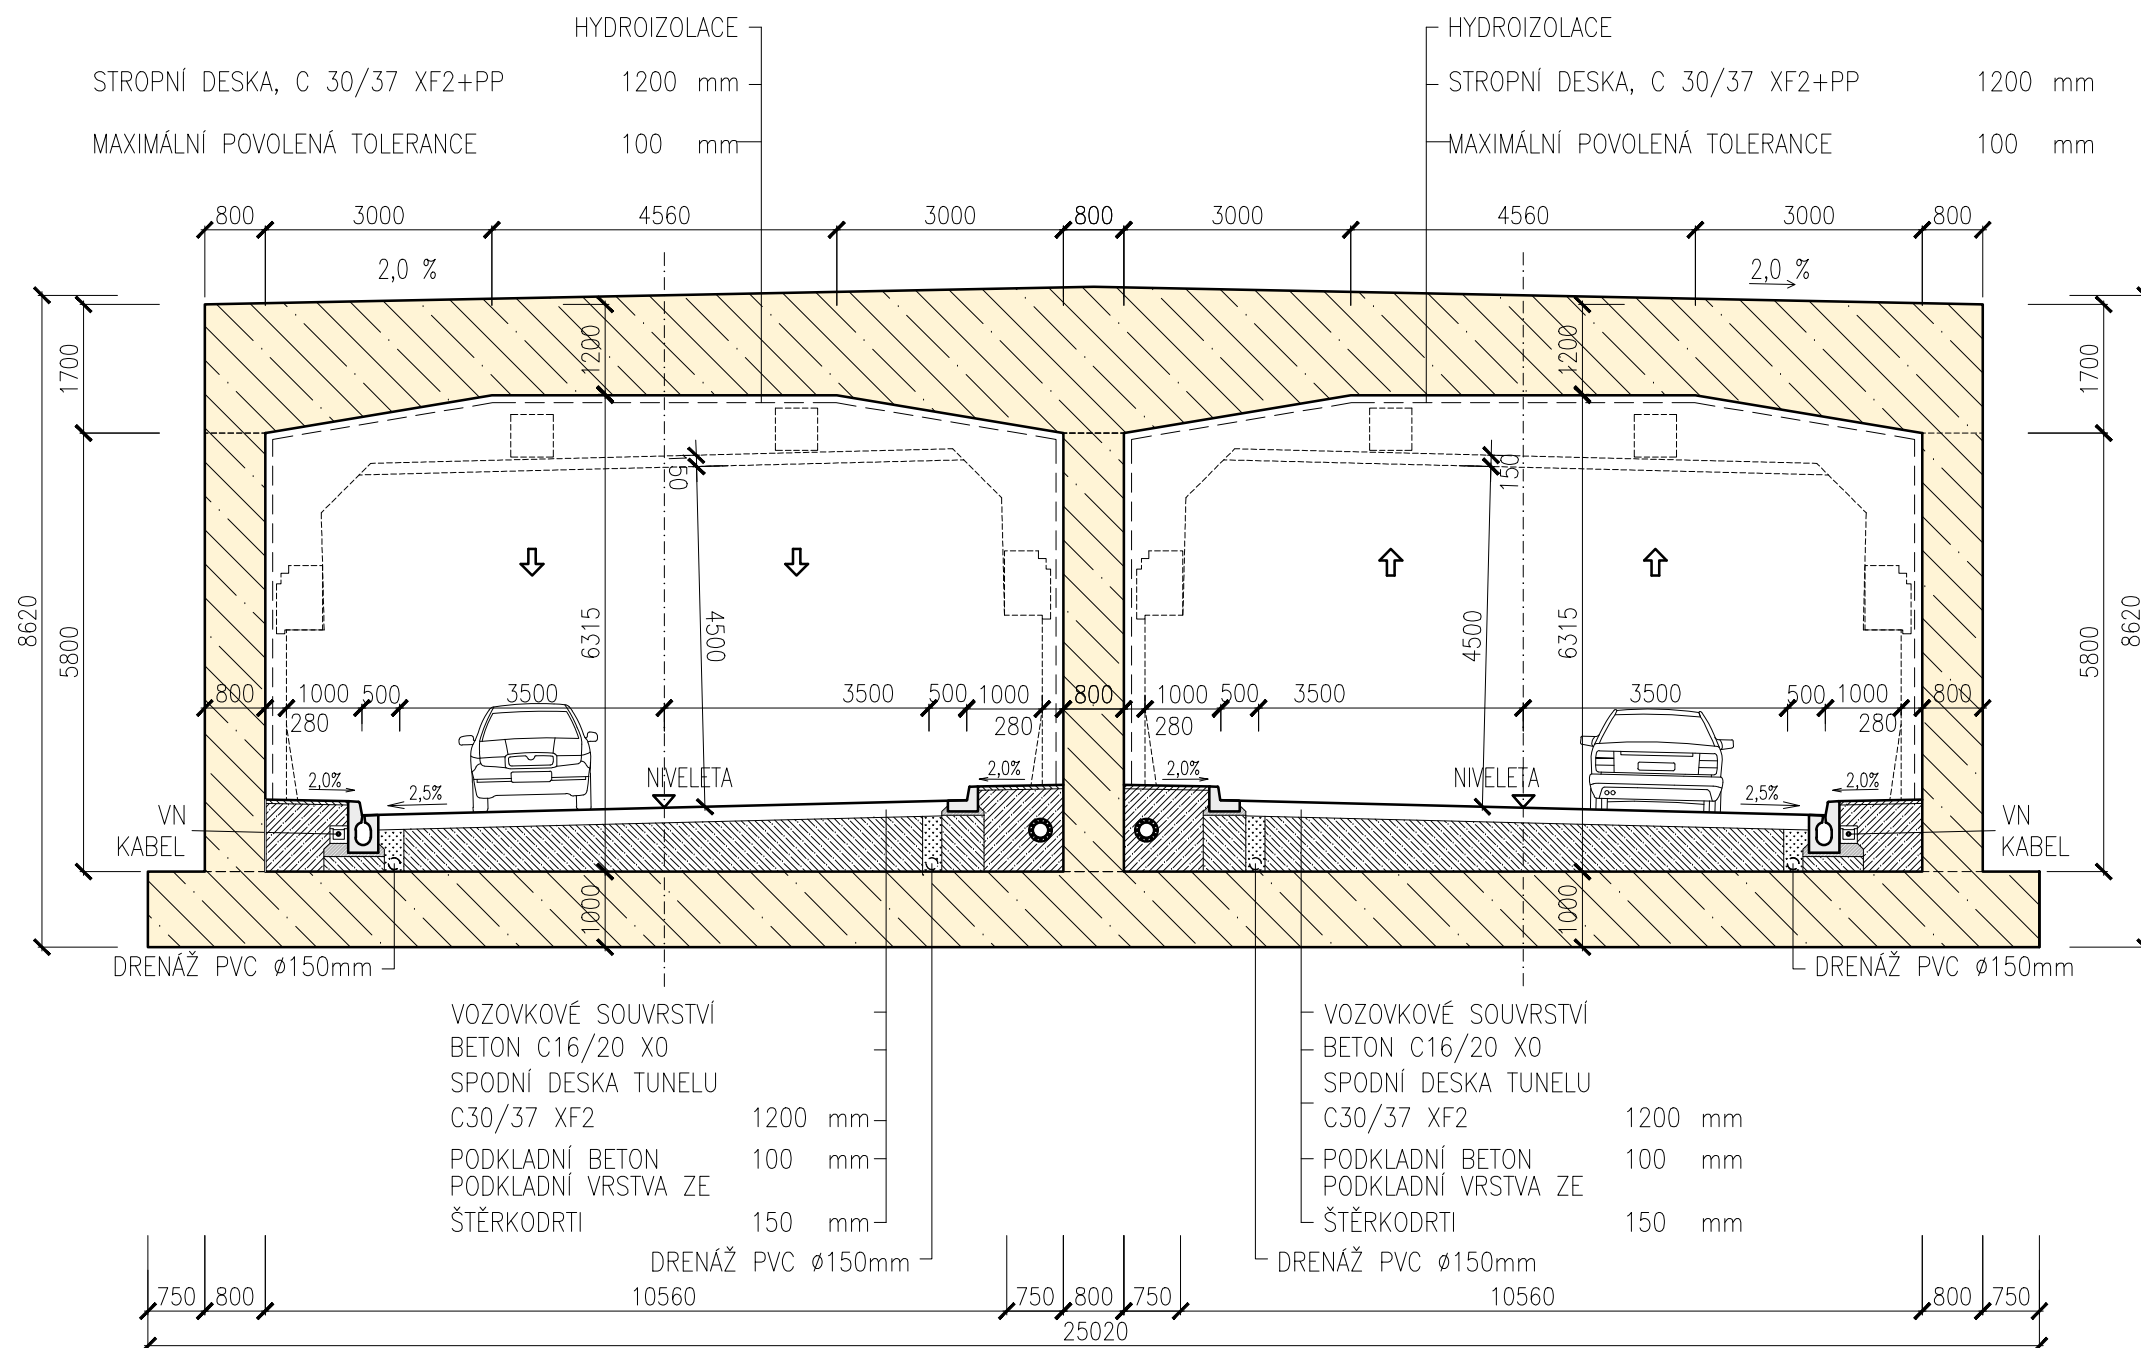

VZOROVÝ PŘÍČNÝ ŘEZ

HLOUBENÝ TUNEL - DVOUPRUH + DVOUPRUH (SPOLEČNÁ STŘEDNÍ STĚNA), KLENBOVÁ KONSTRUKCE

1:100

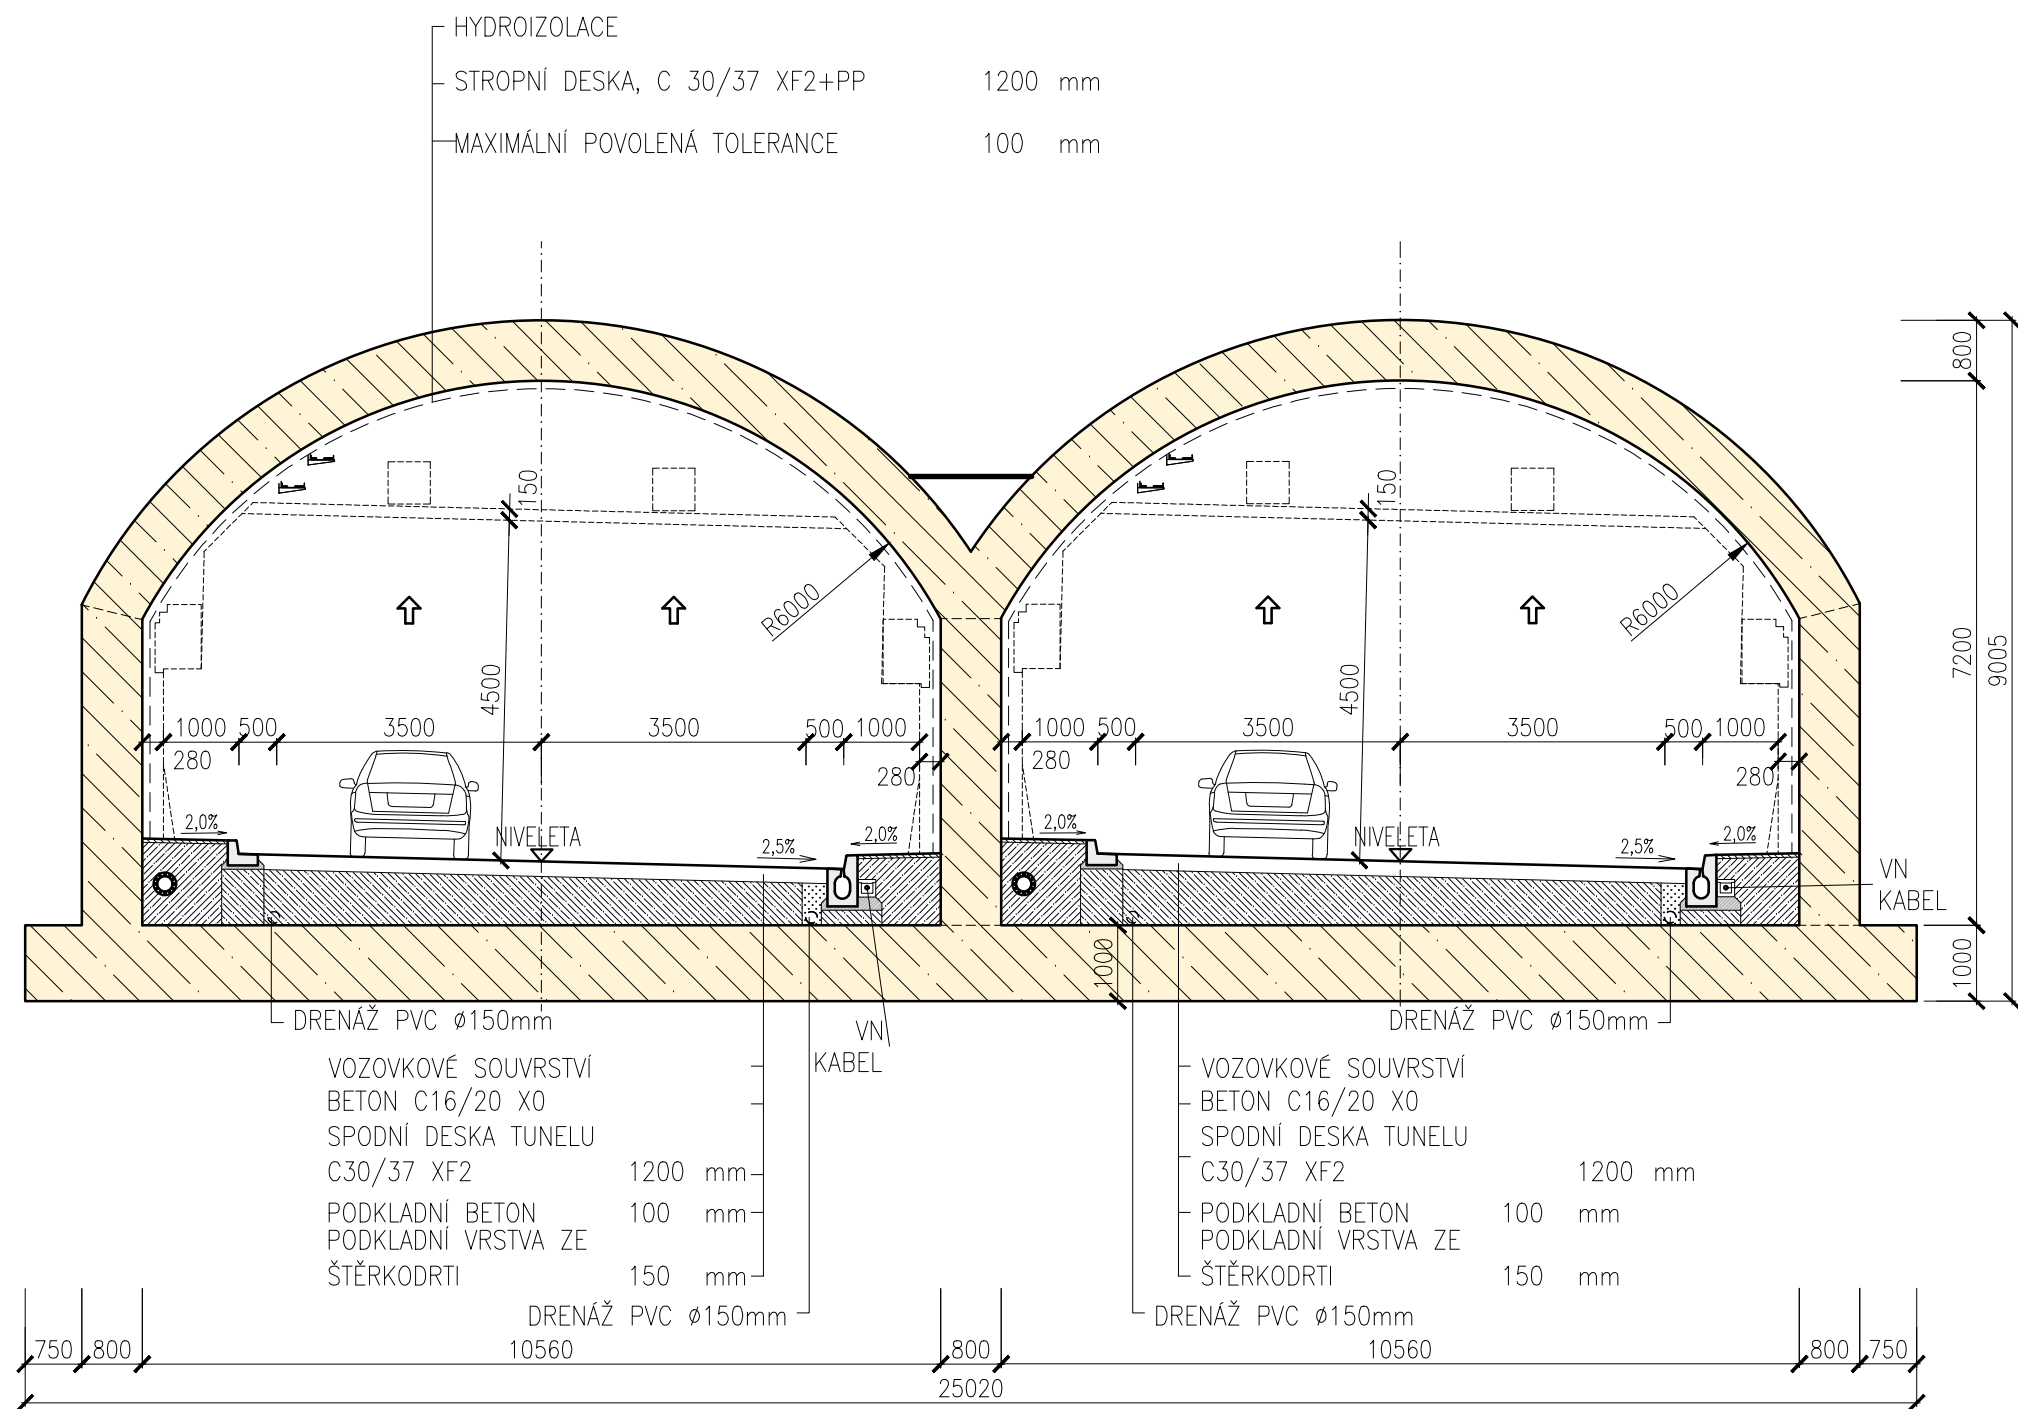

VZOROVÝ PŘÍČNÝ ŘEZ

HLOUBENÝ TUNEL - DVOUPRUH + DVOUPRUH (SPOLEČNÁ STŘEDNÍ STĚNA), KLENBOVÁ KONSTRUKCE S VENTILÁTOREM

1:100

